

ПЛАН
земельної ділянки


Місце розташування: м. Луцьк, вул. Теремнівська, 73

Землекористувачі:

громадянка Бабачук Олена Володимирівна,

громадянка Болтик Лідія Михайлівна

Ситуаційна схема

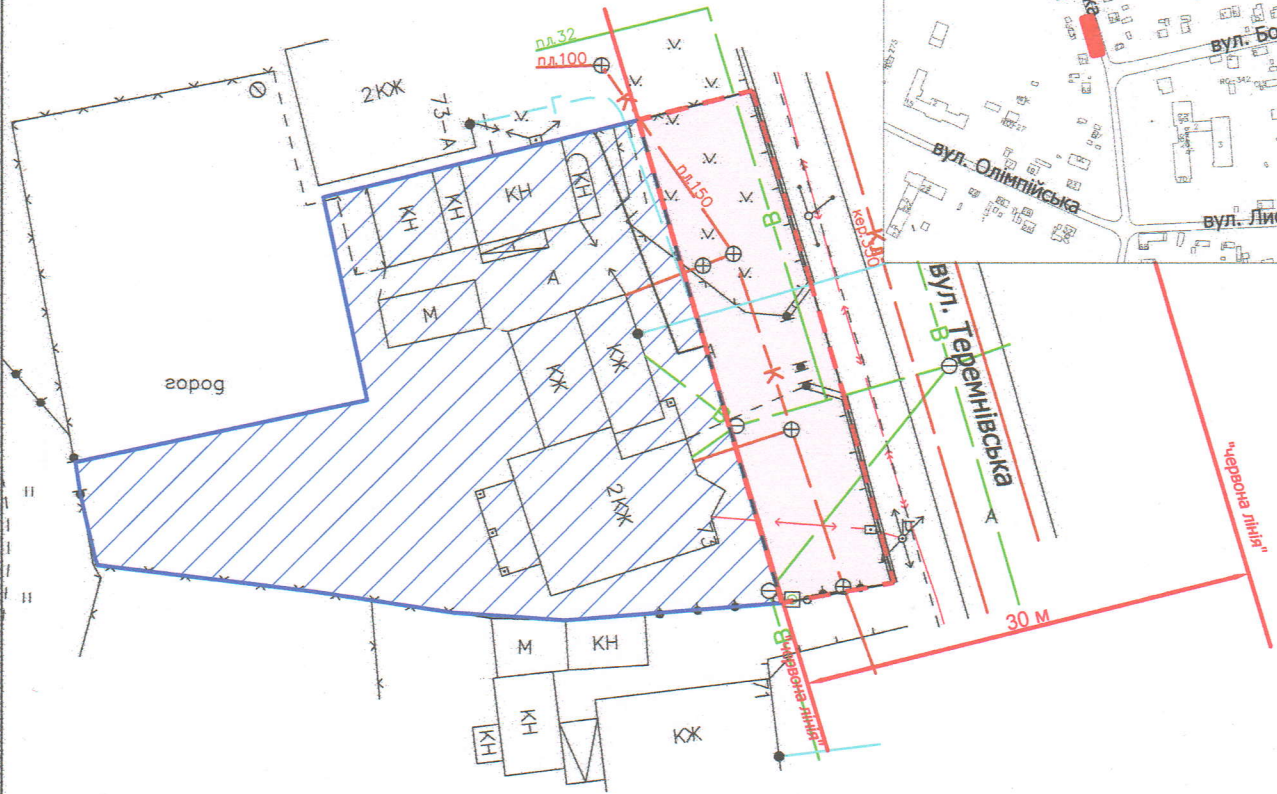

УМОВНІ ПОЗНАЧЕННЯ

0,03 га

— земельна ділянка, що планується до відведення в оренду в межах "червоних ліній" для обслуговування жилого будинку, господарських будівель і споруд [02.01 - для будівництва і обслуговування житлового будинку, господарських будівель і споруд (присадибна ділянка)]

0,0906 га

— земельна ділянка гр. Бабачук О.В., Болтик Л.М., право власності на яку зареєстровано в Державному реєстрі речових прав на нерухоме майно 16.04.2025, номери відомостей про речове право: 59532299, 59532326 відповідно, для будівництва і обслуговування житлового будинку, господарських будівель і споруд (присадибна ділянка)

СЕКРЕТАР МІСЬКОЇ РАДИ _____

Катерина ШКЛЬОДА



Масштаб 1: 500

Орієнтовна площа земельної ділянки (га)	З них
	в оренду (га)
0,03	-