

ПЛАН

земельної ділянки

Кадастровий номер земельної ділянки № 1: 0710100000:34:053:0023

Кадастровий номер земельної ділянки № 2: 0710100000:34:053:0024

Місце розташування: м. Луцьк, вул. Мисливська, 4


Орендодавець: Луцька міська територіальна громада, в особі Луцької міської ради

Орендар: громадянка Голуб Тетяна Назипівна

Додаток до рішення міської ради

№ \_\_\_\_\_ від "\_\_\_" \_\_\_\_\_ 202\_\_

Ситуаційна схема

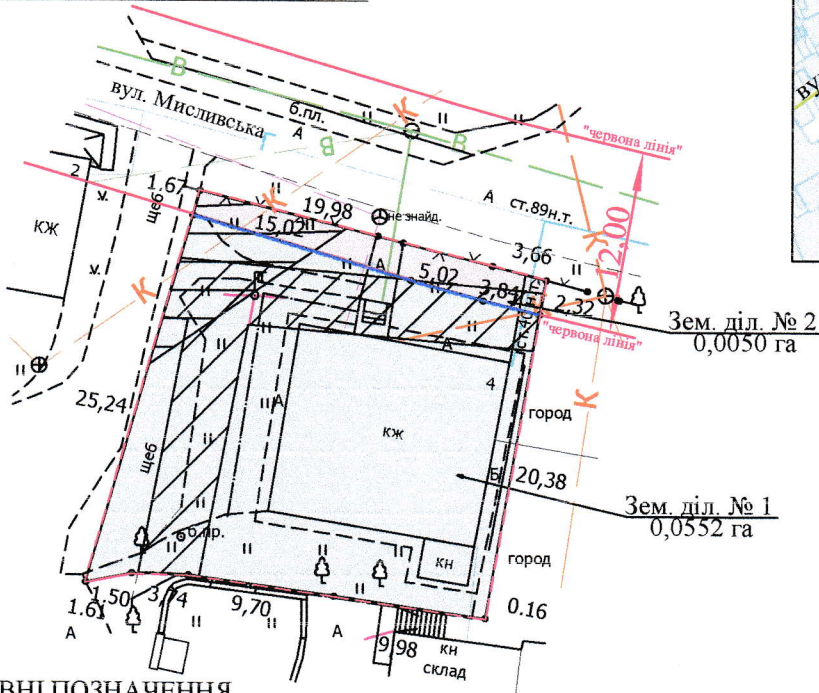

УМОВНІ ПОЗНАЧЕННЯ

- 0,0552 га - земельна ділянка № 1, що утворилася в результаті поділу
- 0,0158 га - обмеження, встановлене щодо використання земельної ділянки № 1 (охоронна зона навколо (уздовж) об'єкта енергетичної системи (01.05) - повітряна лінія електропередачі)
- 0,0043 га - обмеження, встановлене щодо використання земельної ділянки № 1 (охоронна зона навколо інженерних комунікацій (01.08) - каналізація, водопровід)
- 0,0050 га - земельна ділянка № 2, що утворилася в результаті поділу
- 0,0006 га - обмеження, встановлене щодо використання земельної ділянки № 2 (охоронна зона навколо (уздовж) об'єкта енергетичної системи (01.05) - повітряна лінія електропередачі)
- 0,0017 га - обмеження, встановлене щодо використання земельної ділянки № 2 (охоронна зона навколо інженерних комунікацій (01.08) - каналізація, водопровід)
- 0,0050 га - обмеження, встановлене щодо використання земельної ділянки № 2 [території в червоних лініях (06.01.1)]
- 0,0602 га - земельна ділянка, що надана в оренду гр. Голуб Т.Н. відповідно до договору оренди землі від 02.03.2020 (право оренди зареєстровано в Державному реєстрі речових прав на нерухоме майно від 03.03.2020, номер запису про інше речове право: 35807727) для обслуговування торгового закладу (03.07 - для будівництва та обслуговування будівель торгівлі)
- — — — — - межа поділу орендованої земельної ділянки

СЕКРЕТАР МІСЬКОЇ РАДИ

Катерина ШКЛЬОДА

Директор	Хвесик О.М.	МАСШТАБ 1:500		
Сертифікований Інженер	Хвесик М.О.			
Виконав	Хвесик М.О.	Площа земельної ділянки (га)	З них (га)	
Товариство з обмеженою відповідальністю "Горизонт"				
		0,0602	1	0,0552
			2	0,0050