

ПЛАН  
земельної ділянки

Додаток до рішення міської ради  
№ \_\_\_\_\_ від "\_\_\_" \_\_\_\_\_ 202\_\_ р.

Кадастровий номер земельної ділянки № 1: 0710100000:33:010:0121



Кадастровий номер земельної ділянки № 2: 0710100000:33:010:0120

Місце розташування: м. Луцьк, вул. Василя Стуса, 11-Б

Орендодавець: Луцька міська територіальна громада,  
в особі Луцької міської ради

Орендар: громадянка Кардаш Наталія Андріївна

Ситуаційна схема

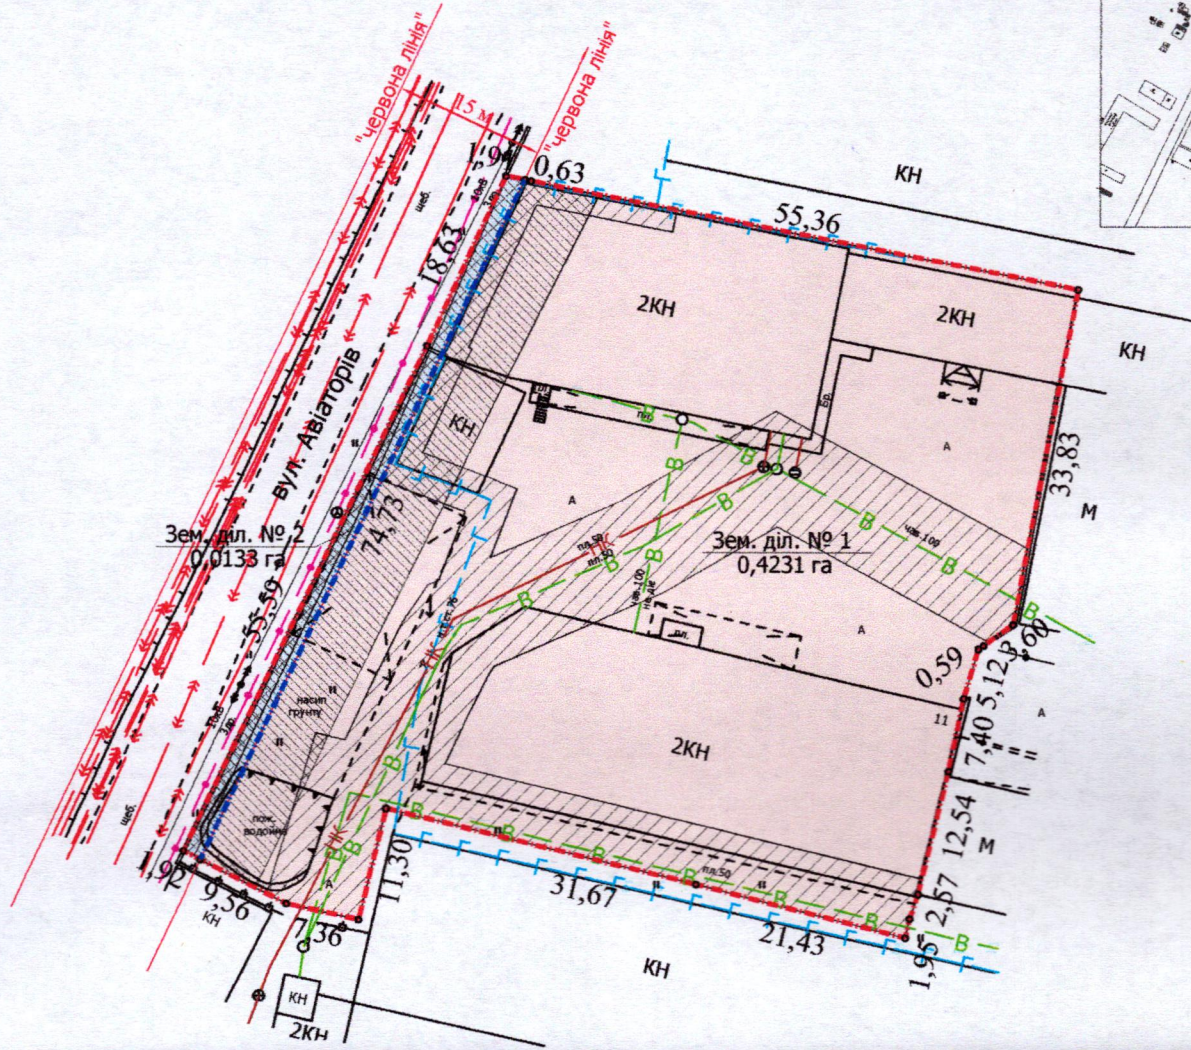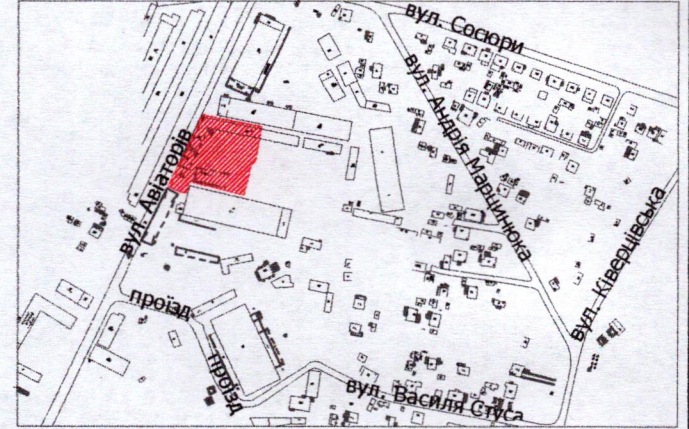

УМОВНІ ПОЗНАЧЕННЯ

- 0,4231 га — земельна ділянка № 1, що утворилася в результаті поділу
- 0,0497 га — обмеження, встановлене щодо використання земельної ділянки № 1 [охоронна зона навколо (уздовж) об'єкта енергетичної системи (01.05) - повітряна лінія електропередачі]
- 0,1393 га — обмеження, встановлене щодо використання земельної ділянки № 1 [охоронна зона навколо інженерних комунікацій (01.08) - водопровід, газопровід]
- 0,4231 га — обмеження, встановлене щодо використання земельної ділянки № 1 [санітарно-захисна зона навколо (уздовж) об'єкта (03.01)]
- 0,4231 га — обмеження, встановлене щодо використання земельної ділянки № 1 [зона обмежень забудови щодо умов авіаційного шуму (06.05.3)]
- 0,0133 га — земельна ділянка № 2, що утворилася в результаті поділу
- 0,0064 га — обмеження, встановлене щодо використання земельної ділянки № 2 [охоронна зона навколо інфраструктури електронних комунікаційних мереж (01.04) - підземна кабельна лінія електронної комунікаційної мережі]
- 0,0133 га — обмеження, встановлене щодо використання земельної ділянки № 2 [охоронна зона навколо (уздовж) об'єкта енергетичної системи (01.05) - повітряна лінія електропередачі]
- 0,0055 га — обмеження, встановлене щодо використання земельної ділянки № 2 [охоронна зона навколо інженерних комунікацій (01.08) - газопровід]
- 0,0133 га — обмеження, встановлене щодо використання земельної ділянки № 2 [санітарно-захисна зона навколо (уздовж) об'єкта (03.01)]
- 0,0133 га — обмеження, встановлене щодо використання земельної ділянки № 2 [території в червоних лініях (06.01.1)]
- 0,0133 га — обмеження, встановлене щодо використання земельної ділянки № 2 [зона обмежень забудови щодо умов авіаційного шуму (06.05.3)]
- 0,4364 га — земельна ділянка, що надана в оренду гр. Кардаш НА. згідно з додатковою угодою № 1 про поновлення договору оренди землі від 14.10.2025 (право оренди на земельну ділянку зареєстровано в Державному реєстрі речових прав на нерухоме майно 27.10.2025, номер запису про інше речове право: 7749962) для будівництва та обслуговування виробничих майстерень та складських приміщень (11.02 - для розміщення та експлуатації основних, підсобних і допоміжних будівель та споруд підприємств переробної, машинобудівної та іншої промисловості, включаючи об'єкти оброблення відходів, зокрема із енергогенеруючим блоком)
- межа поділу орендованої земельної ділянки

СЕКРЕТАР МІСЬКОЇ РАДИ

Катерина ШКЛЬОДА

Директор	Завадський В.М.	Масштаб 1:750	
Перевірив	Завадський В.М.	Площа земельної ділянки (га)	з них (га)
Виконав	Сілок О.П.		
ПП «Луцькземресурс»		0,4364	1 0,4231
			2 0,0133