

**ПЛАН**  
земельної ділянки

Кадастровий номер: 0722881800:05:001:5608

Місце розташування: Волинська обл., Луцький р-н,  
с. Олександрівка


Землевласник:  
громадянин Махиборода Анатолій Петрович

Додаток до рішення міської ради  
від " " 202 р №

Ситуаційна схема



межа с.Олександрівка

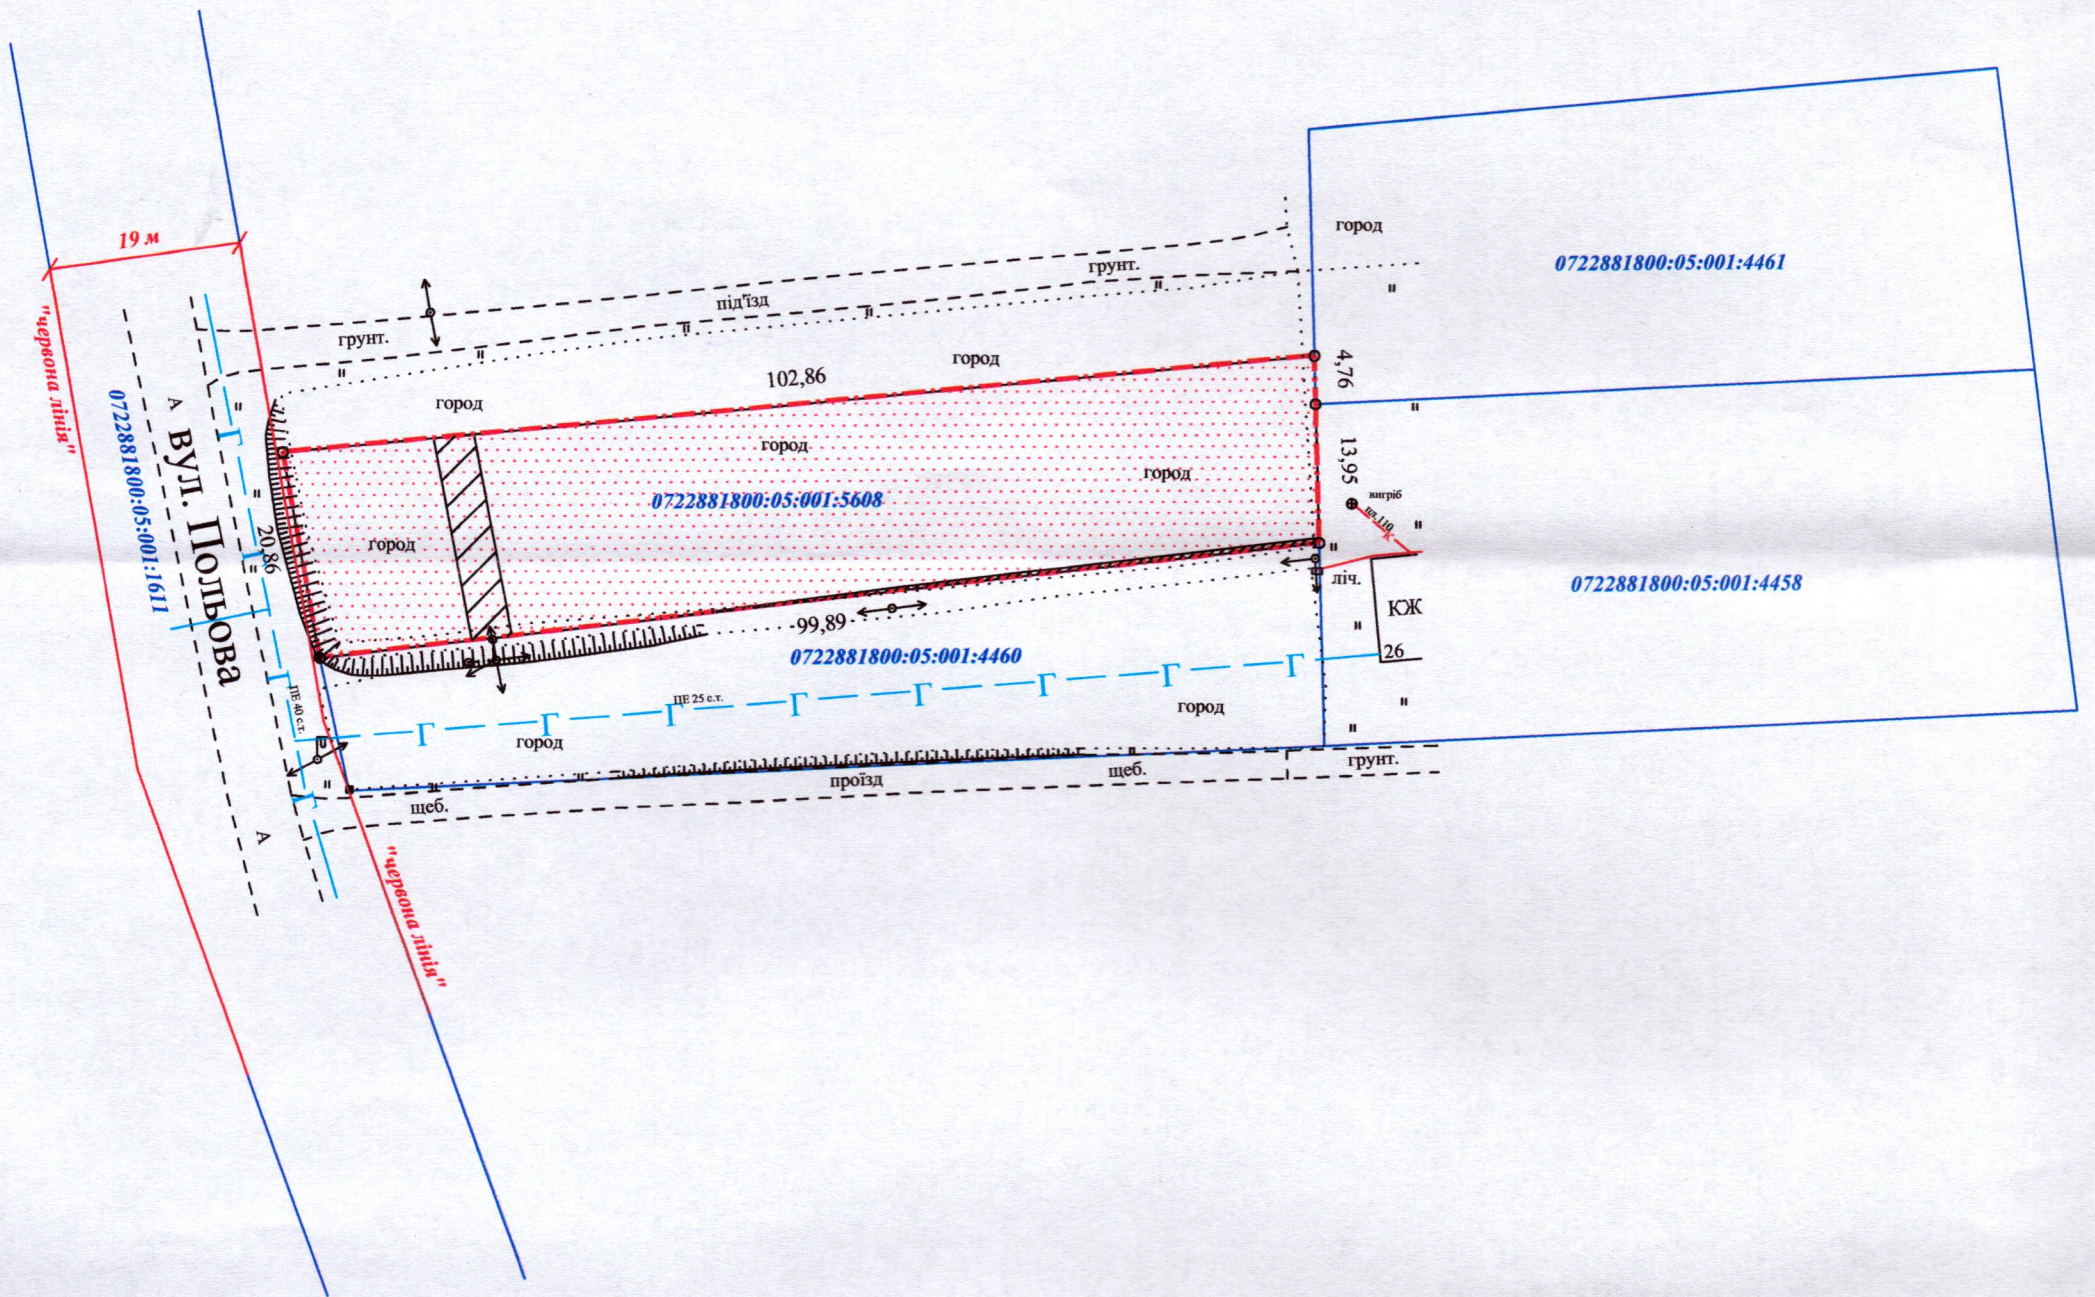

**УМОВНІ ПОЗНАЧЕННЯ:**

- 0,2000 га** - земельна ділянка, цільове призначення якої змінюється з "01.03 - для ведення особистого селянського господарства" на "02.01- для будівництва і обслуговування житлового будинку, господарських будівель і споруд (присадибна ділянка) "
- 0,0105 га** - обмеження, встановлене щодо використання земельної ділянки [охоронна зона навколо (уздовж) об'єкта енергетичної системи (01.05) - повітряна лінія електропередачі]

СЕКРЕТАР МІСЬКОЇ РАДИ

Катерина ШКЛЬОДА



Шубич С.С.	Площа земельної ділянки (га)	3 з них власність (зміна цільового призначення)
Шубич С.С.		
Шубич С.С.		
ФОН Шубич С.С.	0,2000	0,2000

Масштаб 1:750