


ПЛАН  
земельної ділянки

Кадастровий номер: 0722883700:07:001:1281


Місце розташування: Волинська область, Луцький район,  
с. Сирники, вулиця Комка, 71

Землекористувачі:  
громадянка Захарова Любов Адамівна (частка 1/2)  
громадянка Чубліньська Світлана Адамівна (частка 1/2)

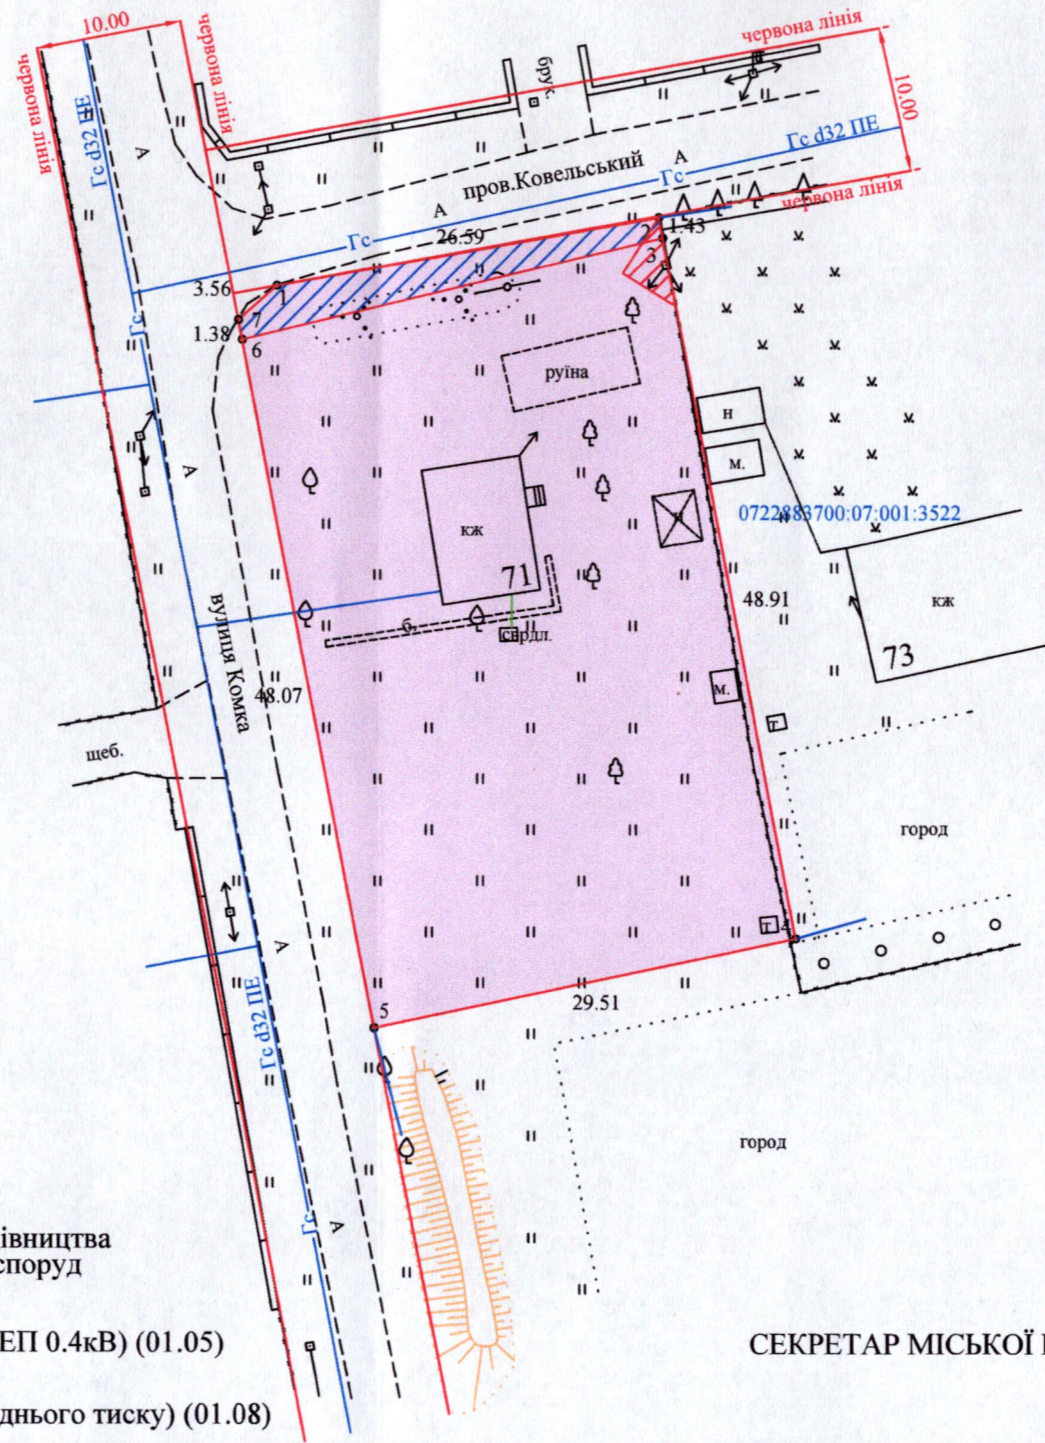

Додаток до рішення міської ради  
№ \_\_\_\_\_ від "\_\_\_" \_\_\_\_\_ 20\_\_ р.

Ситуаційна схема

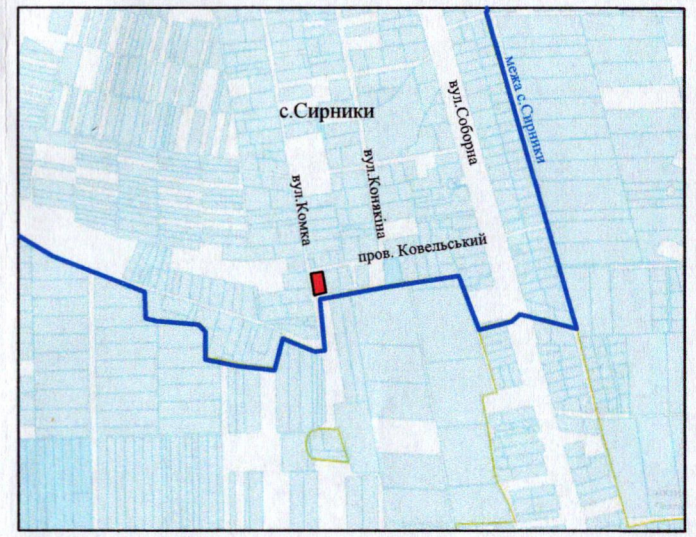

Умовні позначення:

- 0,1500га -земельна ділянка,що передається безоплатно у власність для будівництва і обслуговування житлового будинку, господарських будівель і споруд (присадибна ділянка) (02.01)
- 0,0010га -охоронна зона навколо (уздовж) об'єкта енергетичної системи(ЛЕП 0.4кВ) (01.05)
- 0,0066га -охоронна зона навколо інженерних комунікацій (газопровід середнього тиску) (01.08)

СЕКРЕТАР МІСЬКОЇ РАДИ \_\_\_\_\_ Катерина ШКЛЬОДА

|                        |             |                    |             |          |
|------------------------|-------------|--------------------|-------------|----------|
| Директор               | Хвесик О.М. | Масштаб 1:500      |             |          |
| Виконала:              | Хвесик О.М. |                    |             |          |
| Сертифікований інженер | Хвесик М.О. | Площа ділянки (га) | з НИХ       |          |
|                        |             |                    | у власність | в оренду |
|                        |             | 0,1500             | 0,1500      | -        |