


ПЛАН  
земельної ділянки

Додаток до рішення міської ради  
№ \_\_\_\_\_ від "\_\_\_" \_\_\_\_\_ 202\_\_ р.

Кадастровий номер: 0724582600:02:001:0407  
Місце розташування: Волинська область,  
Луцький район, с. Озденіж, вул. Садова, 54  
Землекористувач: громадянин Михайлов Сергій Миколайович

Ситуаційний план

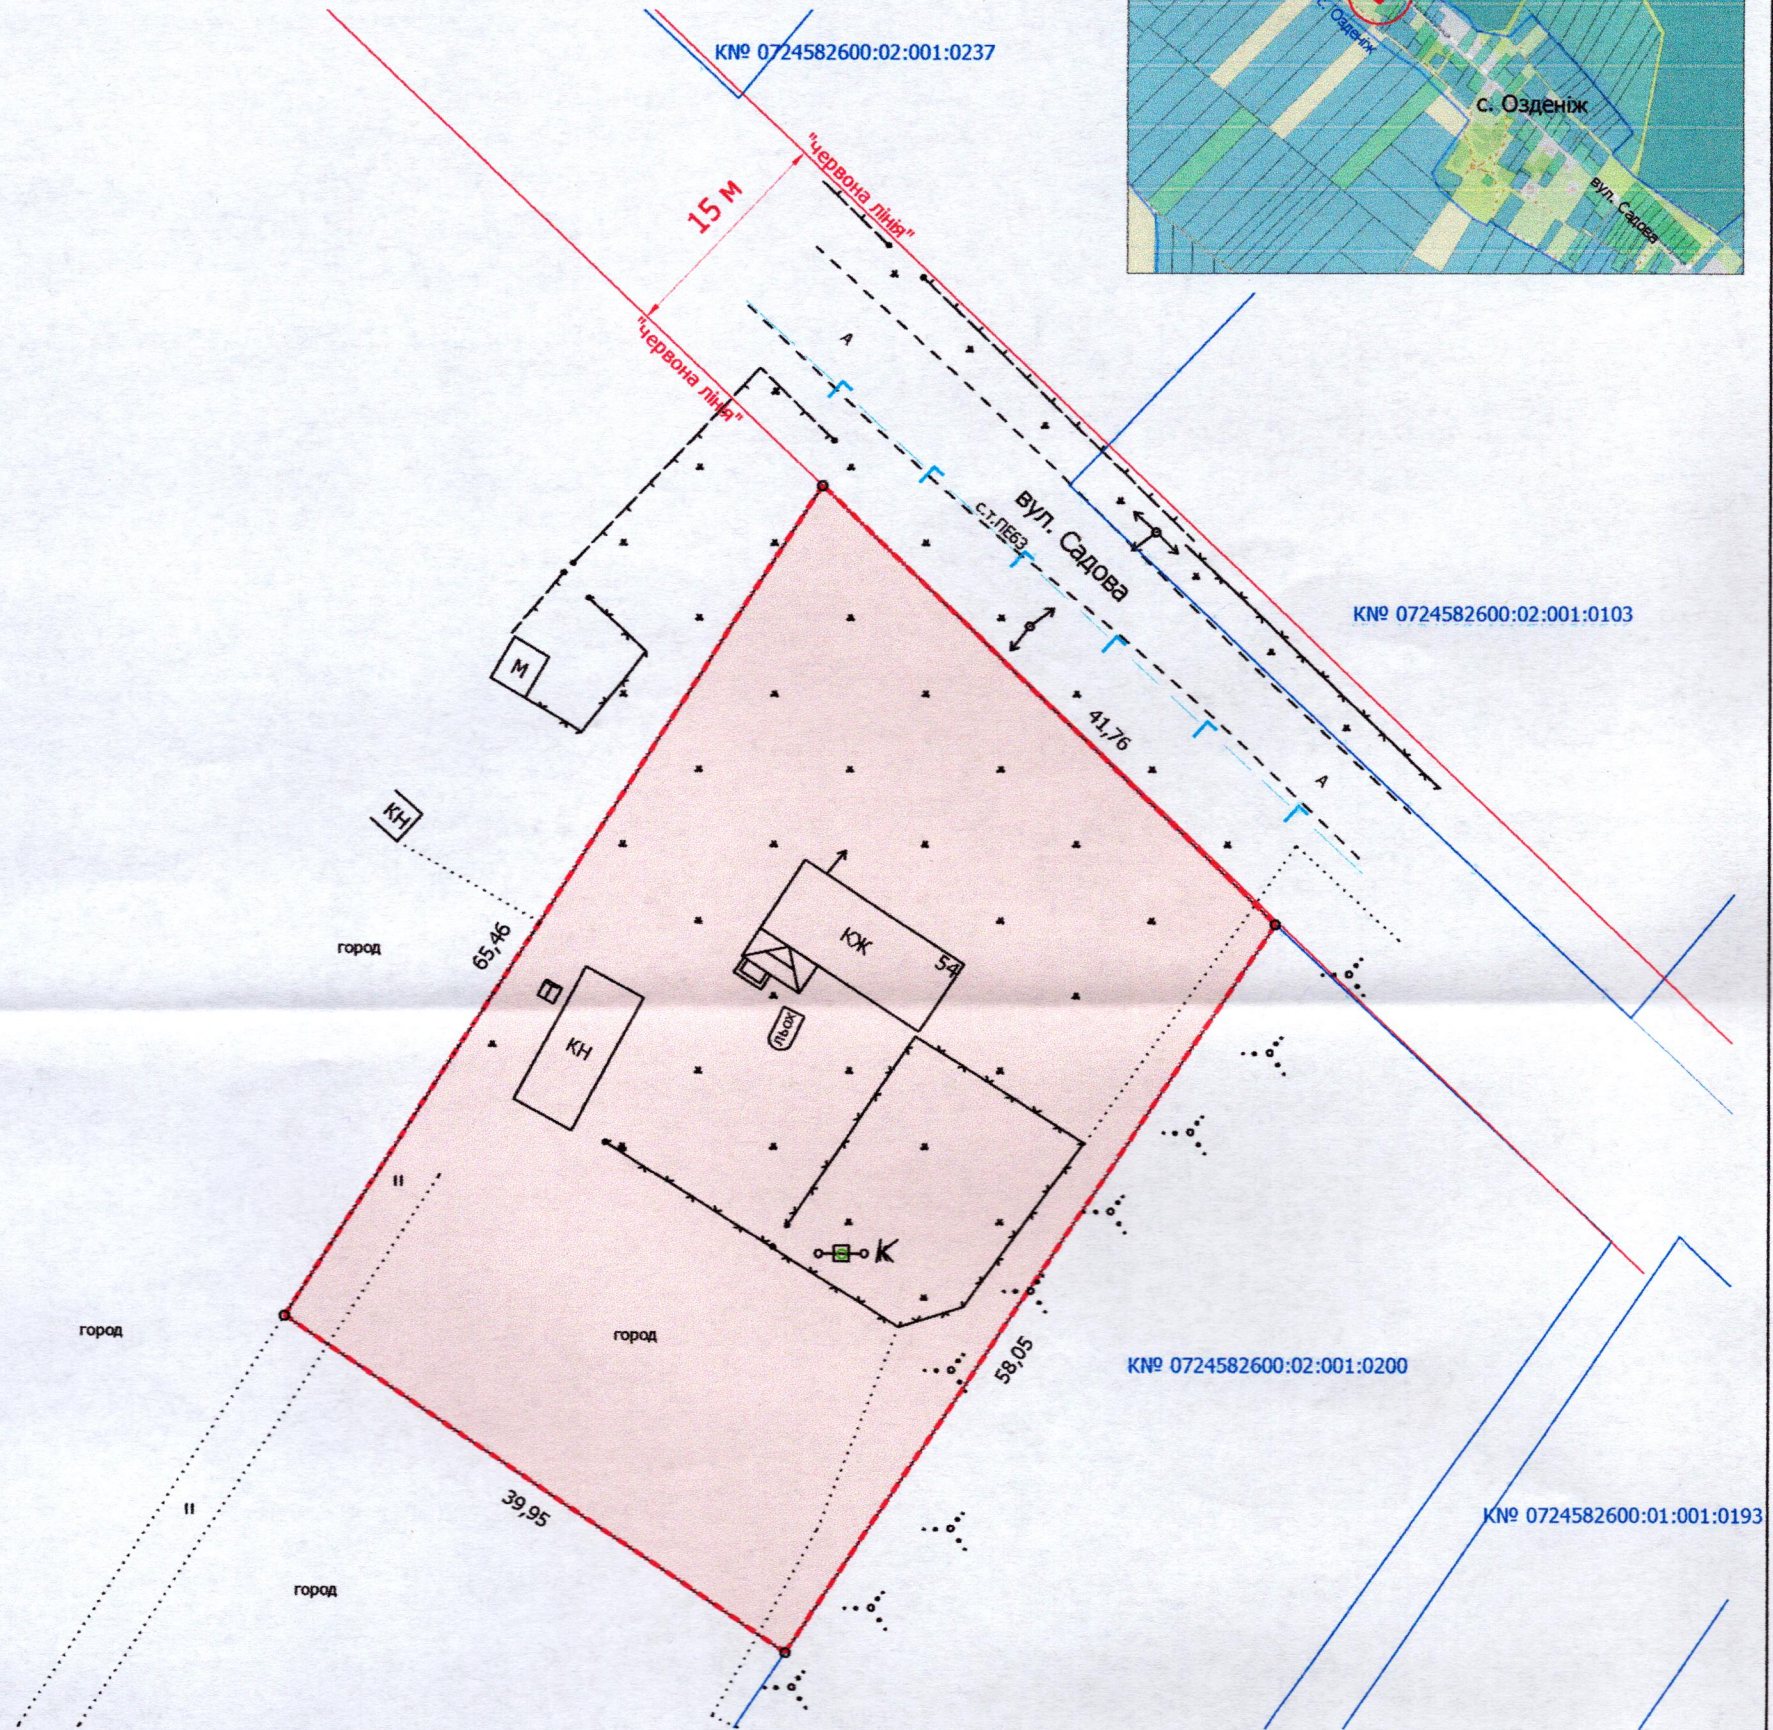

УМОВНІ ПОЗНАЧЕННЯ

0,2500 га — земельна ділянка, що передається безоплатно у власність для будівництва і обслуговування житлового будинку, господарських будівель і споруд (присадибна ділянка) - 02.01

СЕКРЕТАР МІСЬКОЇ РАДИ \_\_\_\_\_

Катерина ШКЛЬОДА

Директор	<i>[Підпис]</i>	Завадський В.М.	Масштаб 1: 500
Перевірив	<i>[Підпис]</i>	Завадський В.М.	
Виконав	<i>[Підпис]</i>	Сілюк О.П.	Площа земельної ділянки (га)
ГП «Луцькземресурс» ВАСИЛЬ МИХАЙЛОВИЧ 3296424А			З них у власність (га)
			0,2500