

ПЛАН
земельної ділянки

Додаток до рішення міської ради
№ _____ від "___" _____ 202__ р.



Кадастровий номер: 0710100000:22:027:0094

Місце розташування: м. Луцьк, вул. Авіаторів, 2

Орендодавець: Луцька міська територіальна громада, в особі Луцької міської ради

Орендарі: ТОВАРИСТВО З ОБМЕЖЕНОЮ ВІДПОВІДАЛЬНІСТЮ «ЗОЛОТИЙ ЛЕОН»,
ПРИВАТНЕ ПІДПРИЄМСТВО «ВОЛИНЬБУДСЕРВІС»

Ситуаційна схема

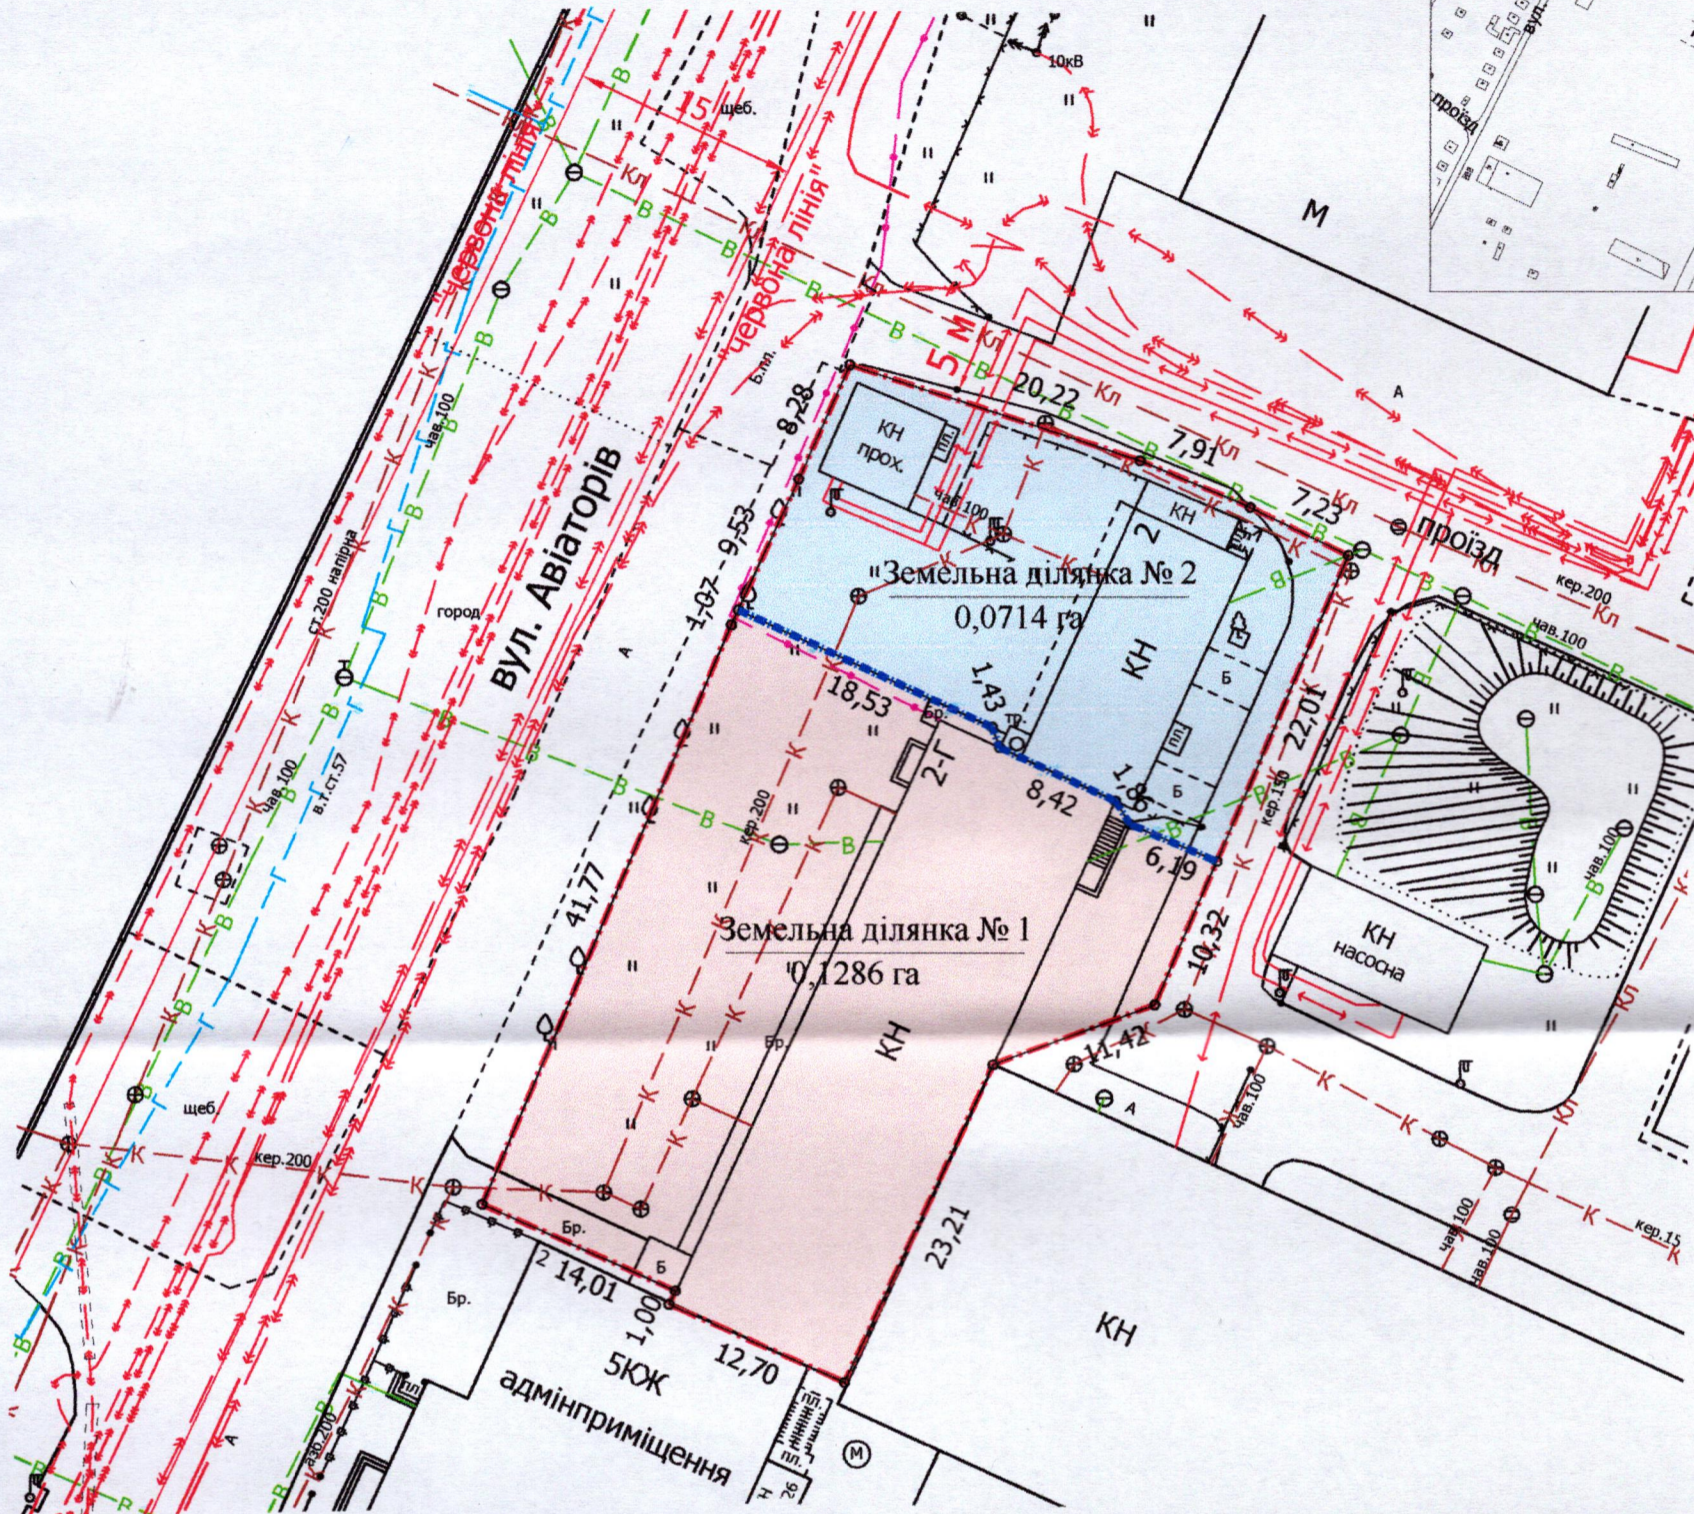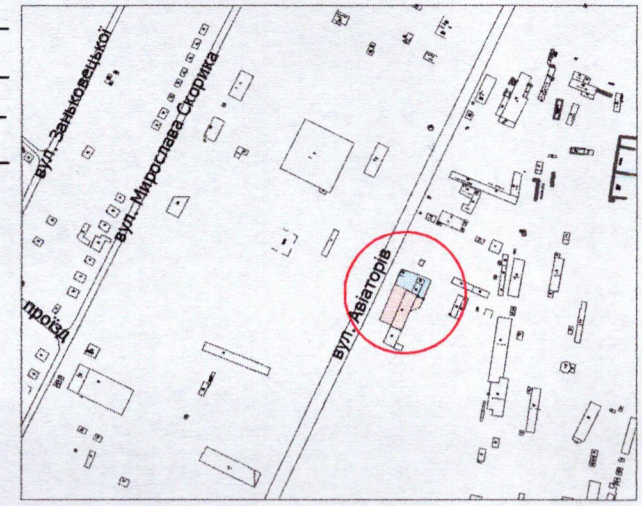

УМОВНІ ПОЗНАЧЕННЯ

0,2000 га — земельна ділянка, що надана в оренду ТзОВ «ЗОЛОТИЙ ЛЕОН», ПП «ВБС», згідно з договором оренди землі від 19.06.2024 (право оренди зареєстровано в Державному реєстрі речових прав на нерухоме майно 19.06.2024, номер запису про інше речове право: 55549321) для будівництва та обслуговування нежитлових приміщень (11.02 - для розміщення та експлуатації основних, підсобних і допоміжних будівель та споруд підприємств переробної, машинобудівної та іншої промисловості, включаючи об'єкти оброблення відходів, зокрема із енергогенеруючим блоком), що підлягає поділу

— межа поділу орендованої земельної ділянки

0,1286 га — земельна ділянка № 1

0,0714 га — земельна ділянка № 2

СЕКРЕТАР МІСЬКОЇ РАДИ _____ Катерина ШКЛЬОДА

Директор	Завадський В.М.	Масштаб 1:500	
Перевірив	Завадський В.М.	Площа земельної ділянки (га)	3 них (га)
Виконав	Кунці О.Ю.	0,2000	1 0,1286
ПІП «Луцькземресурс»			2 0,0714