
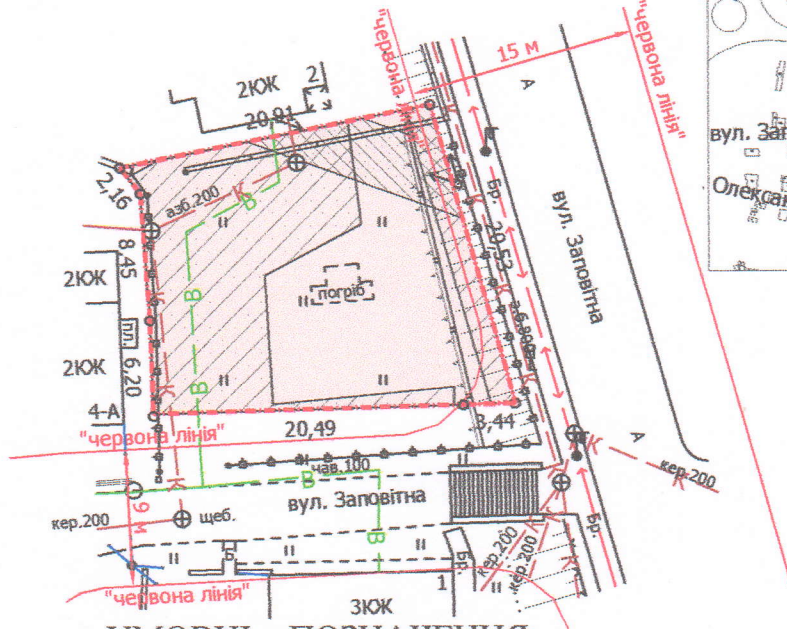


ПЛАН
земельної ділянки

Додаток до рішення міської ради
№ _____ від "___" _____ 202__ р.

Кадастровий номер: 0710100000:11:097:0004
Місце розташування: м. Луцьк, вул. Заповітна, 2-А
Землевласник:
громадянка Бардабуш Галина Миколаївна

Ситуаційна схема

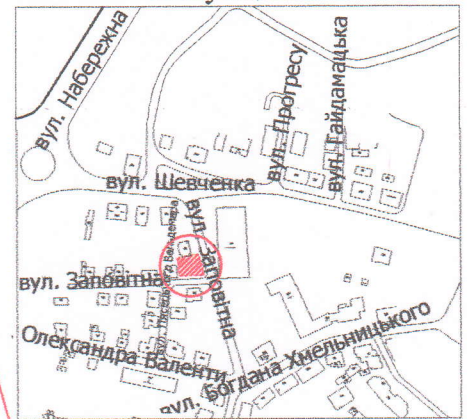

УМОВНІ ПОЗНАЧЕННЯ

- 0,0400 га — земельна ділянка, цільове призначення якої змінюється з «02.01 - для будівництва і обслуговування житлового будинку, господарських будівель і споруд (присадибна ділянка)» на «03.10 - для будівництва та обслуговування адміністративних будинків, офісних будівель компаній, які займаються підприємницькою діяльністю, пов'язаною з отриманням прибутку»
- 0,0400 га — обмеження, встановлене щодо використання земельної ділянки [зона охорони археологічного культурного шару (01.02.4)]
- 0,0045 га — обмеження, встановлене щодо використання земельної ділянки [охоронна зона навколо (уздовж) об'єкта енергетичної системи (01.05) - повітряна лінія електропередачі]
- 0,0229 га — обмеження, встановлені щодо використання земельної ділянки [охоронна зона навколо інженерних комунікацій (01.08) - водопровід, каналізація]
- 0,0023 га — обмеження, встановлене щодо використання земельної ділянки [території в червоних лініях (06.01.1)]
- 0,0400 га — обмеження, встановлене щодо використання земельної ділянки [історичний ареал населеного місця (06.06.2)]

СЕКРЕТАР МІСЬКОЇ РАДИ _____

Катерина ШКЛЬОДА



| | |
|-----------|-----------------|
| Директор | Зарадський В.М. |
| Перевірив | Зарадський В.М. |
| Виконав | Сілюк О.П. |

Масштаб 1: 500

| | |
|------------------------------|---|
| Площа земельної ділянки (га) | 3 нин |
| | власність (зміна цільового призначення) |
| 0,0400 | 0,0400 |