

ПЛАН
земельної ділянки


Кадастровий номер: 0721882700:05:000:0421

Місце розташування: Волинська область, Луцький район, с. Кульчин

Власник: громадянин Гнатюк Володимир Олексійович

Додаток до рішення міської ради
№ _____ від " ____ " _____ 202_ р.

Ситуаційна схема

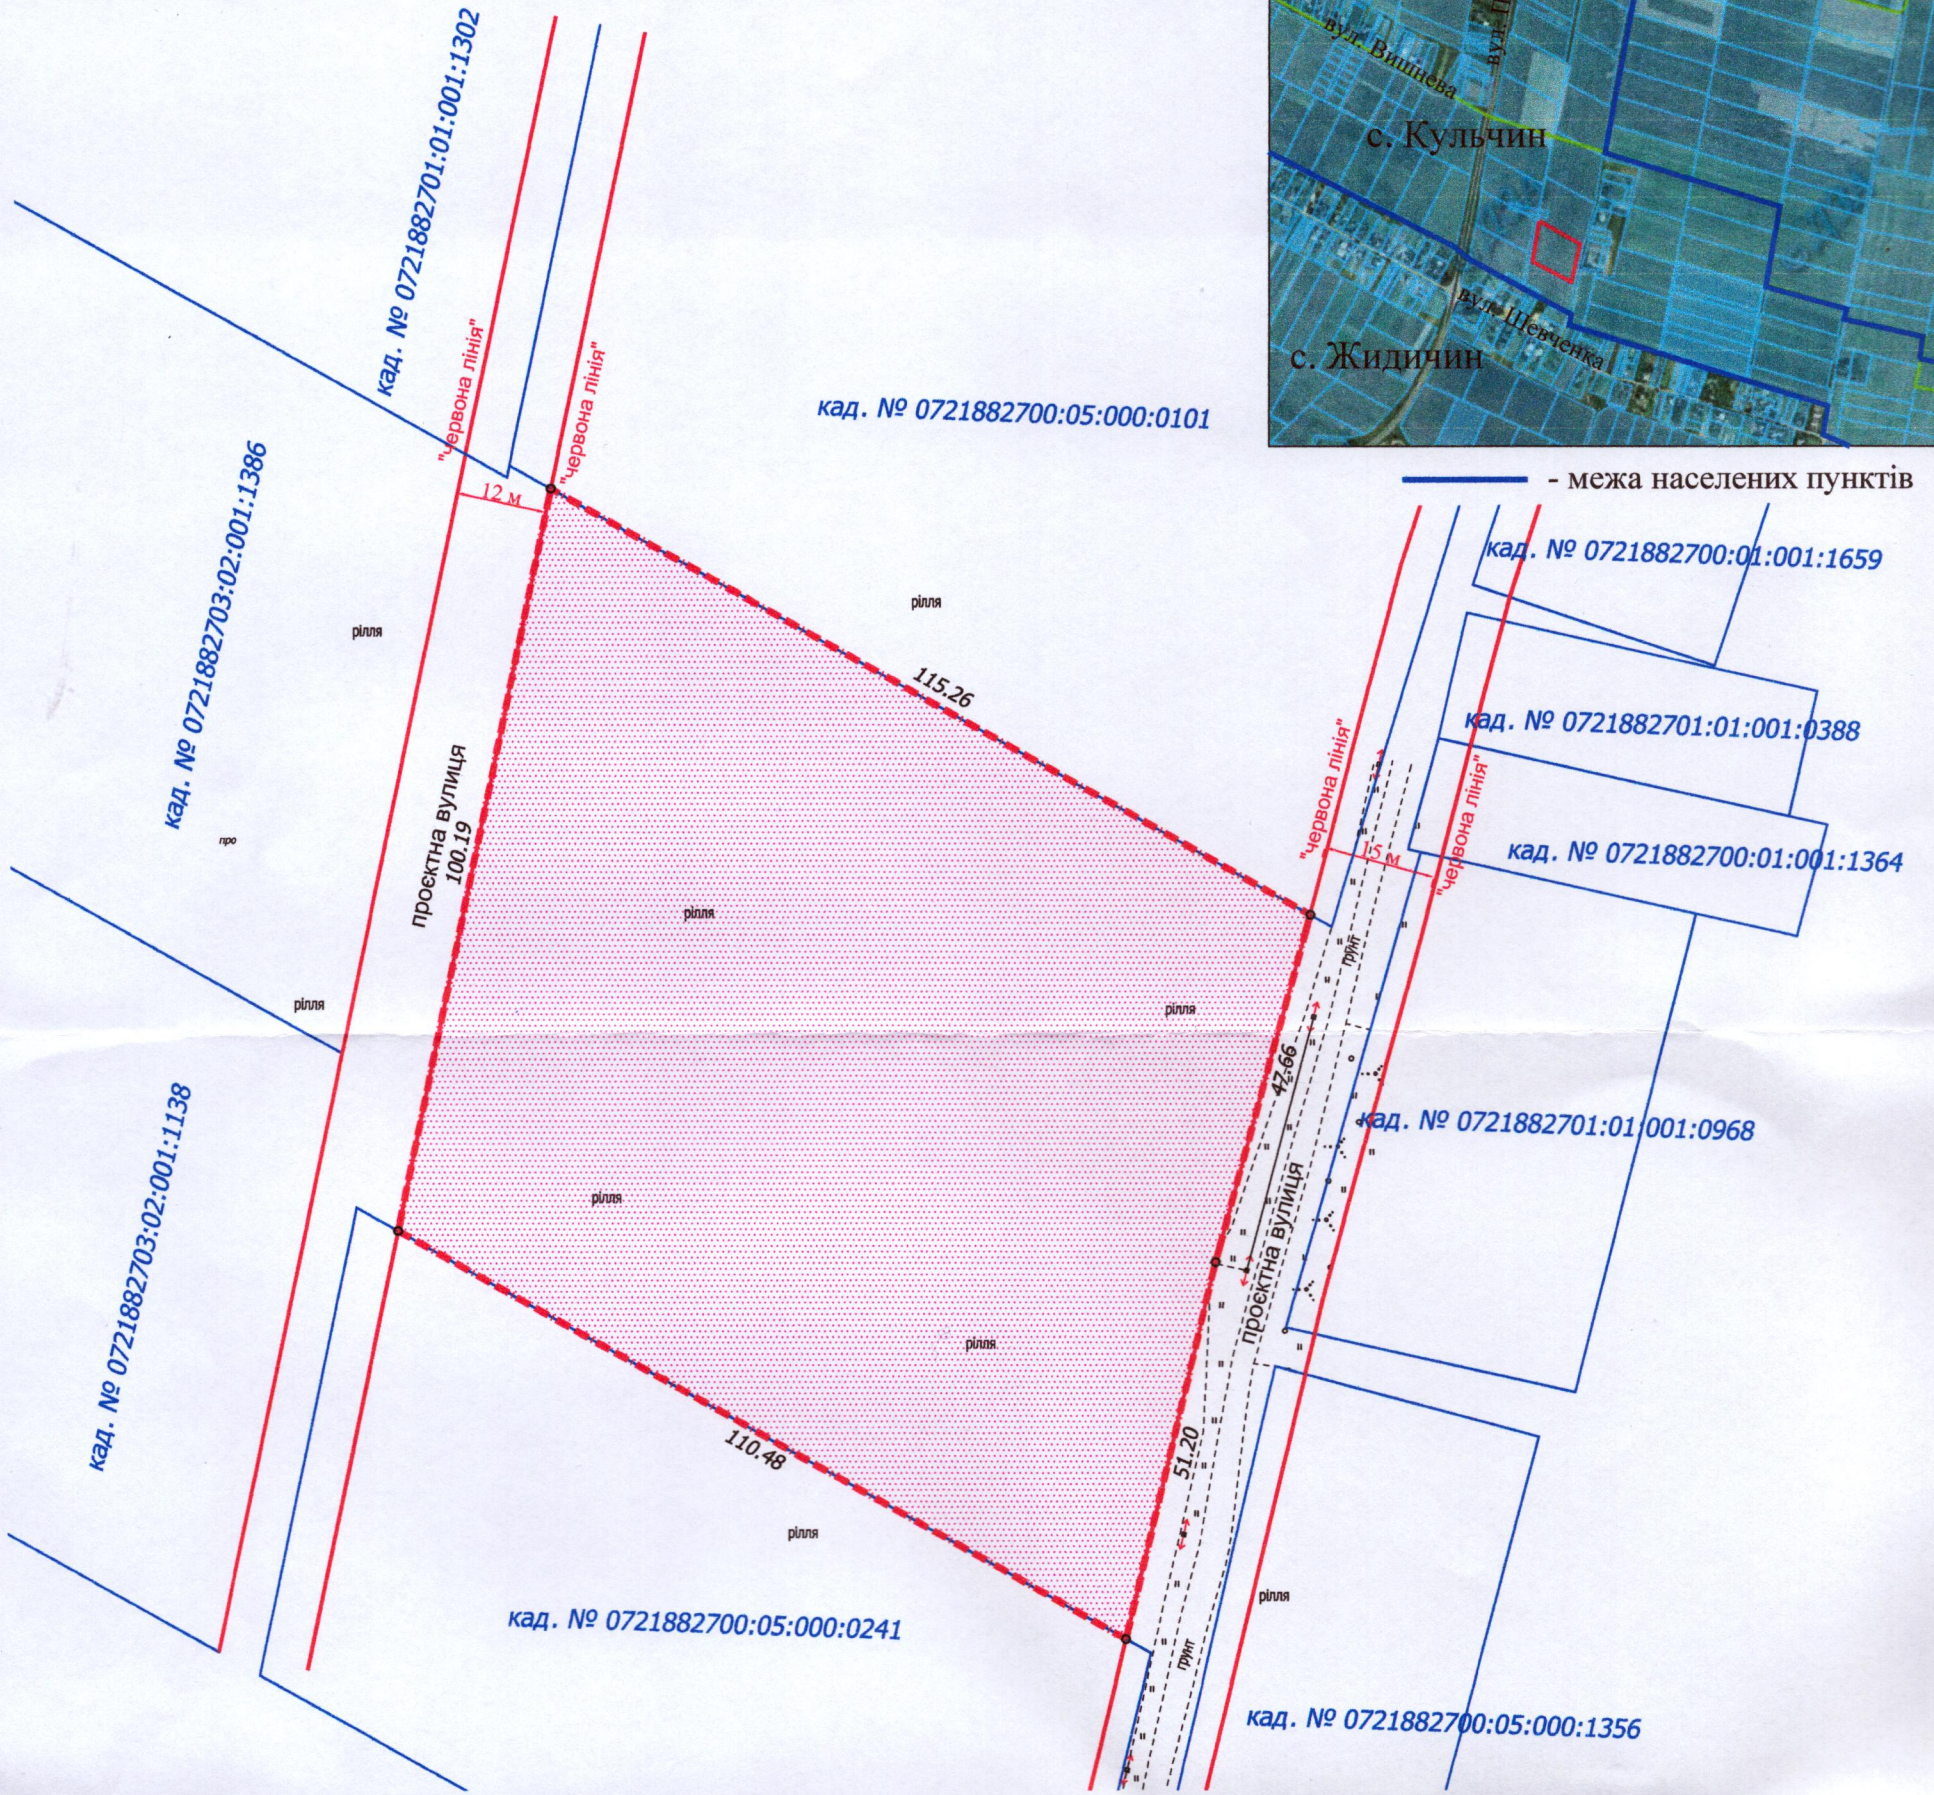

УМОВНІ ПОЗНАЧЕННЯ

- 1,0736 га** - земельна ділянка, цільове призначення якої змінюється з «для ведення особистого селянського господарства - 01.03» на «для будівництва і обслуговування житлового будинку, господарських будівель і споруд (присадибна ділянка) - 02.01»
- 1,0736 га** - земельна ділянка гр. Гнатюка В.О., право власності на яку зареєстровано в Державному реєстрі речових прав 14.03.2025, номер відомостей про речове право: 59041597, для ведення особистого селянського господарства - 01.03

СЕКРЕТАР МІСЬКОЇ РАДИ _____

Катерина ШКЛЬОДА

<p>МОРДИК Анатолій Олександрович</p> <p>МОРДИК А.О. МОРДИК А.О. МОРДИК А.О.</p>	Мордик А.О.	Масштаб 1:1000	
	Мордик А.О.	Площа земельної ділянки (га)	З них у власності (зміна цільового призначення)
	1,0736	1,0736	