

ПЛАН
земельної ділянки



Додаток до рішення міської ради
№ _____ від "___" _____ 202__ р.

Кадастровий номер: 0710100000:31:103:0007

Місце розташування: м. Луцьк, вул. Олени Кульчицької, 20

Землекористувач: громадянка Шевчук Любов Олексіївна

Ситуаційний план

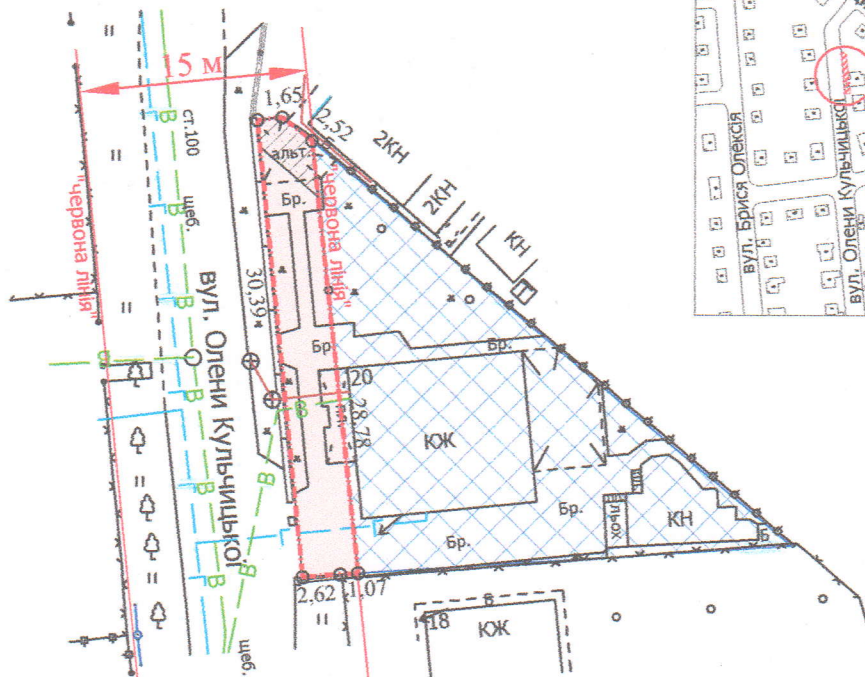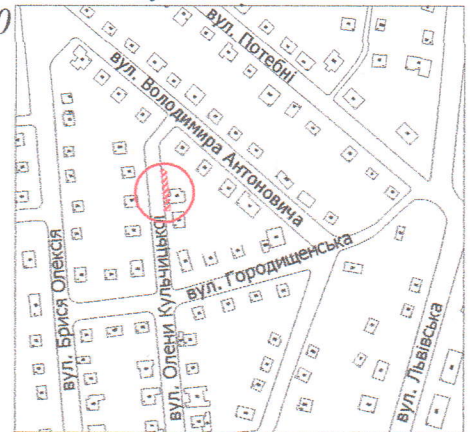

УМОВНІ ПОЗНАЧЕННЯ

- 0,0107 га** — земельна ділянка, що надається в оренду в межах "червоних ліній" для обслуговування жилого будинку, господарських будівель і споруд [02.01 - для будівництва і обслуговування житлового будинку, господарських будівель і споруд (присадибна ділянка)]
- 0,0107 га** — земельна ділянка, що була надана в оренду гр. Шевчук А.В. згідно з договором оренди земельної ділянки від 15.11.2005 за № 040507700100
- 0,0412 га** — земельна ділянка гр. Шевчук Л.О., право власності на яку зареєстровано у Державному реєстрі речових прав на нерухоме майно від 28.12.2023, номер відомостей про речове право: 53149814, для будівництва і обслуговування житлового будинку, господарських будівель і споруд (присадибна ділянка)
- 0,0107 га** — обмеження, встановлене щодо використання земельної ділянки [зона охорони археологічного культурного шару (01.02.4)]
- 0,0011 га** — обмеження, встановлене щодо використання земельної ділянки [охоронна зона навколо інженерних комунікацій (01.08) - каналізація]
- 0,0107 га** — обмеження, встановлене щодо використання земельної ділянки [території в червоних лініях (06.01.1)]

СЕКРЕТАР МІСЬКОЇ РАДИ _____

Катерина ШКЛЬОДА

Директор	Завадський В.М.	Масштаб 1: 500	
Перевірив	Завадський В.М.		
Виконав	Сілюк О.П.	Площа земельної ділянки (га)	3 нин
ПП «Луцькземресурс» 32964244			в оренду (га)