



ПЛАН
земельної ділянки
Кадастровий номер: 0721885000:05:001:0165
Місце розташування: Волинська область, Луцький район, село Небіжжа
Власник: громадянка Мулько Ольга Іванівна

Додаток до рішення міської ради
№ _____ від "___" _____ 20__ р.

Ситуаційна схема

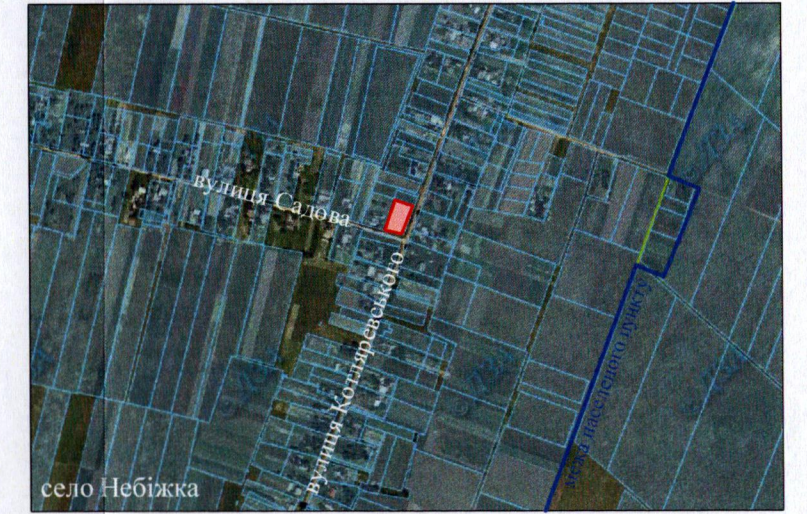

— межа населеного пункту с. Небіжжа

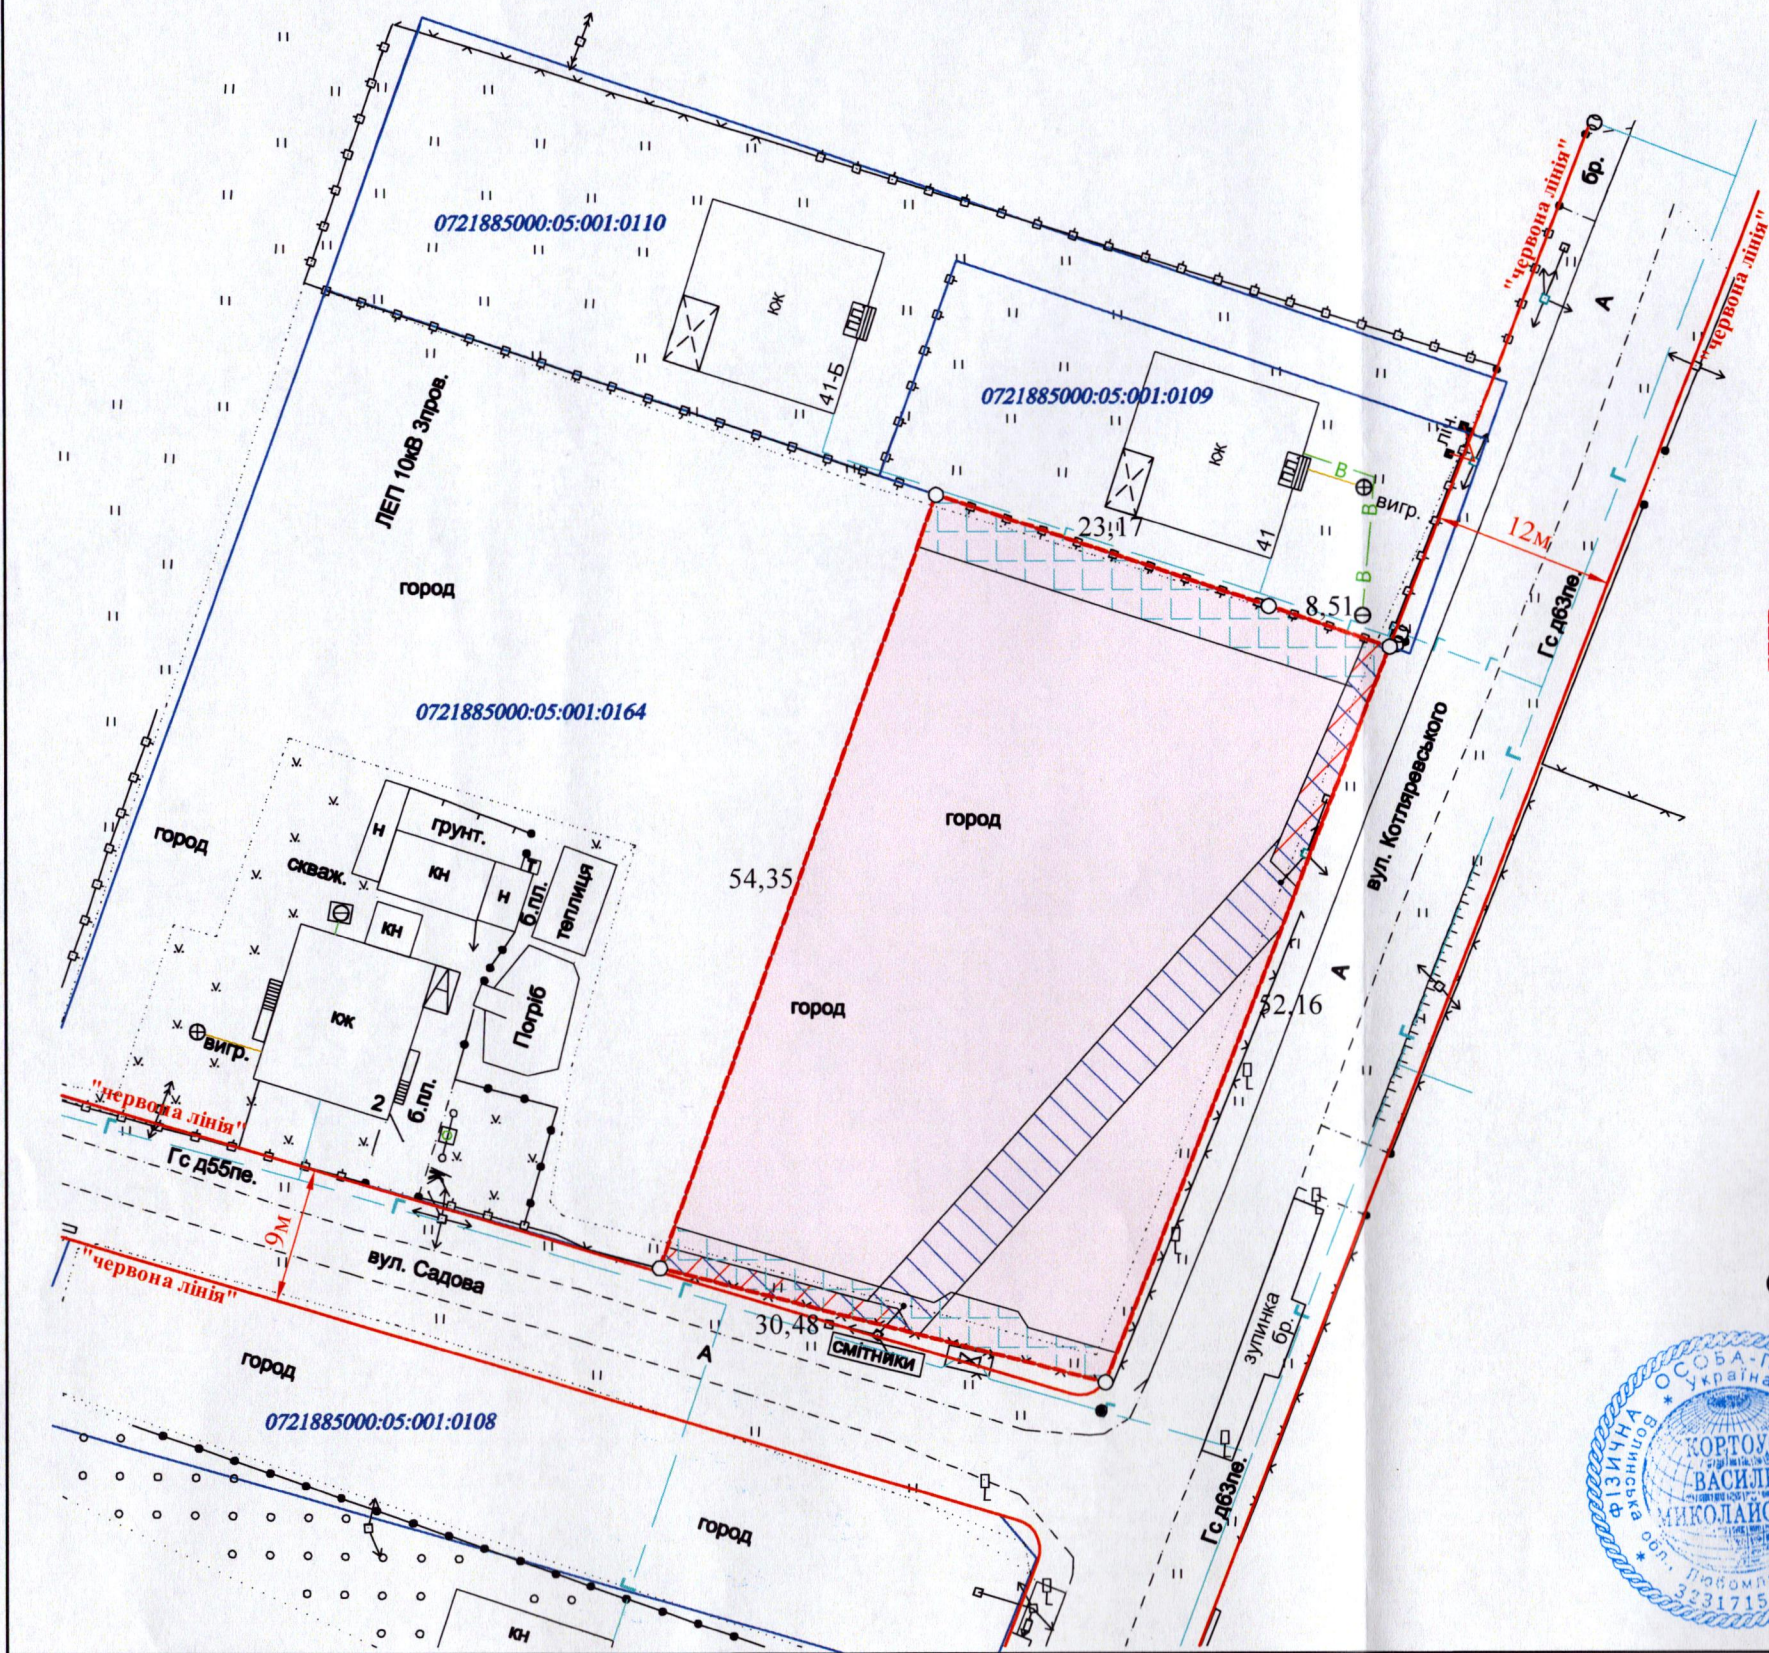

УМОВНІ ПОЗНАЧЕННЯ

- 0,1650 га — земельна ділянка гр. Мулько О.І., цільове призначення якої змінюється з "01.03 - для ведення особистого селянського господарства" на "02.01 - для будівництва і обслуговування житлового будинку, господарських будівель і споруд (присадибна ділянка)"
- 0,0210 га — обмеження, встановлене щодо використання земельної ділянки: [охоронна зона навколо інфраструктури електронних комунікаційних мереж (01.04) - повітряна лінія електрокомунікаційної мережі]
- 0,0056 га — обмеження, встановлені щодо використання земельної ділянки: [охоронна зона навколо (уздовж) об'єкта енергетичної системи (01.05) - повітряна лінія електропередачі напругою 0,4кВ]
- 0,0190 га — обмеження, встановлені щодо використання земельної ділянки: [охоронна зона навколо інженерних комунікацій (01.08) - газопровід середнього тиску]

СЕКРЕТАР МІСЬКОЇ РАДИ _____ Катерина ШКЛЬОДА



ФОП
Сертифікований інженер
землепорядник
КОРТУС
ВАСИЛЬ
МИКОЛАЙОВИЧ
Фізична особа-підприємець Кортоус Василь Миколайович

В.М. Кортоус
В.М. Кортоус

Масштаб 1:500	
Площа ділянки (га)	З них зміна цільового призначення (га)
0,1650	0,1650