
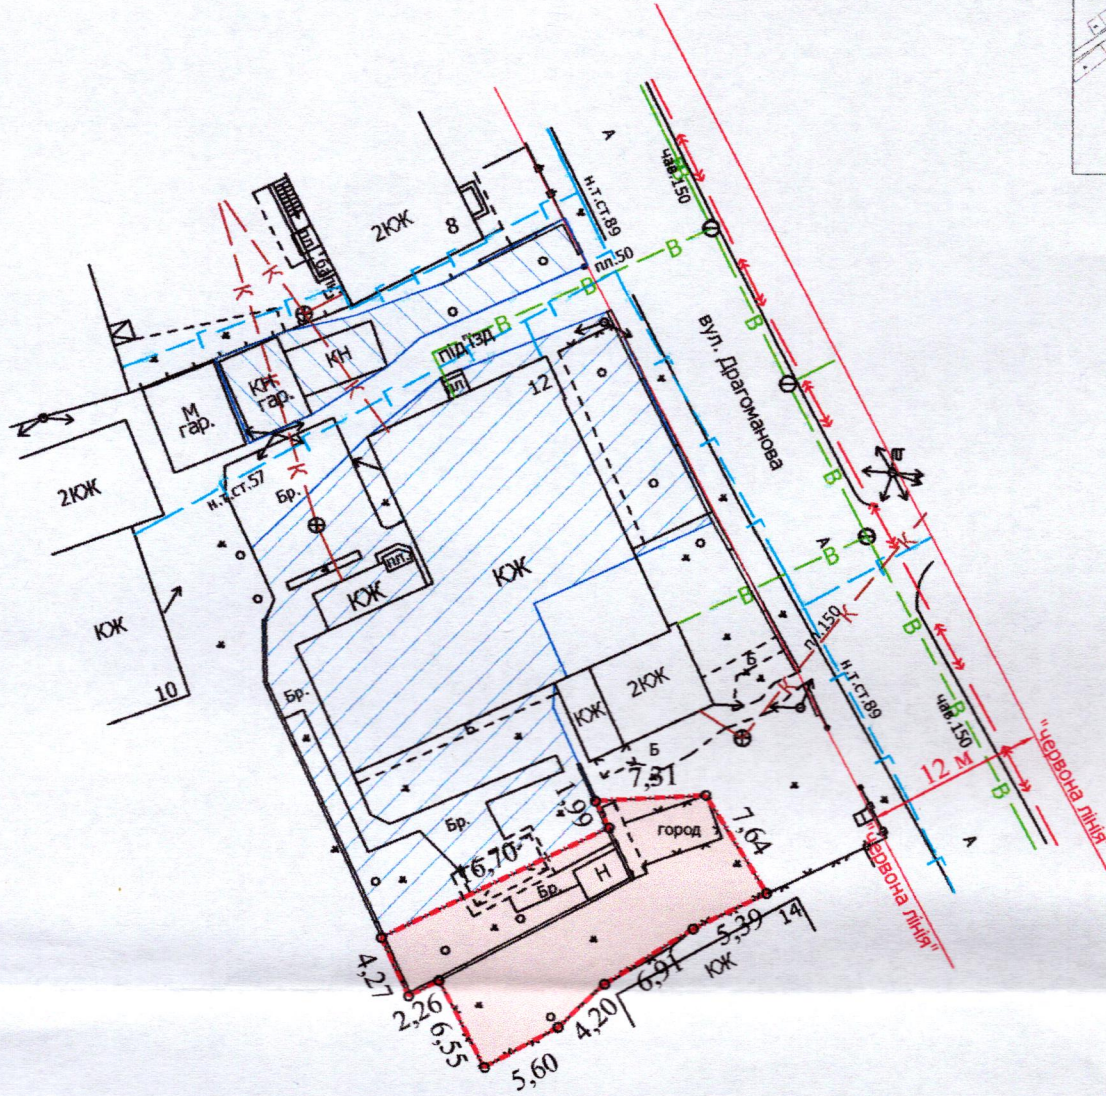


ПЛАН
земельної ділянки

Додаток до рішення міської ради
№ _____ від "___" _____ 202__ р.

Кадастровий номер: 0710100000:11:142:0024
Місце розташування: м. Луцьк, вул. Драгоманова, 12/1,3
Землекористувачі:
громадянин Костюк Марко Антонович,
громадянин Щирський Віталій Олексійович

Ситуаційний план

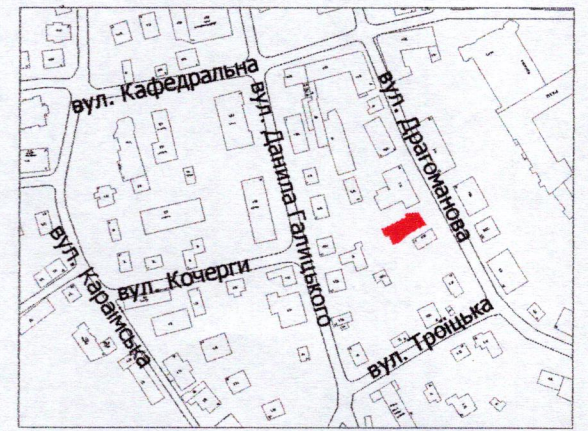

УМОВНІ ПОЗНАЧЕННЯ:

- 0,0215 га — земельна ділянка, що надається в оренду для будівництва та обслуговування жилого будинку, господарських будівель і споруд [02.01 - для будівництва і обслуговування житлового будинку, господарських будівель і споруд (присадибна ділянка)]
- 0,0215 га — обмеження, встановлене щодо використання земельної ділянки [зона охорони археологічного культурного шару (01.02.4)]
- 0,0215 га — обмеження, встановлене щодо використання земельної ділянки [історичний ареал населеного місця (06.06.2)]
- 0,0703 га — землекористування гр. Костюка М.А., гр. Щирського В.О.
- 0,0100 га — землекористування гр. Костюка М.А., гр. Щирського В.О.

СЕКРЕТАР МІСЬКОЇ РАДИ

Катерина ШКЛЬОДА

Директор	Завадський В.М.	Масштаб 1: 500	
Перевірив	Завадський В.М.		
Виконав	Сілюк О.П.	Площа земельної ділянки (га)	З них в оренду (га)
ПП «Луцькземресурс»			

