

ПЛАН
земельної ділянки


Додаток до рішення міської ради
№ ___ від "___" _____ 20__ р.

Кадастровий номер: 0722883700:03:001:6485

Місце розташування: Волинська область, Луцький район,
село Зміїнець

Землекористувач: громадянин Стефанишин Олег Богданович

Ситуаційна схема

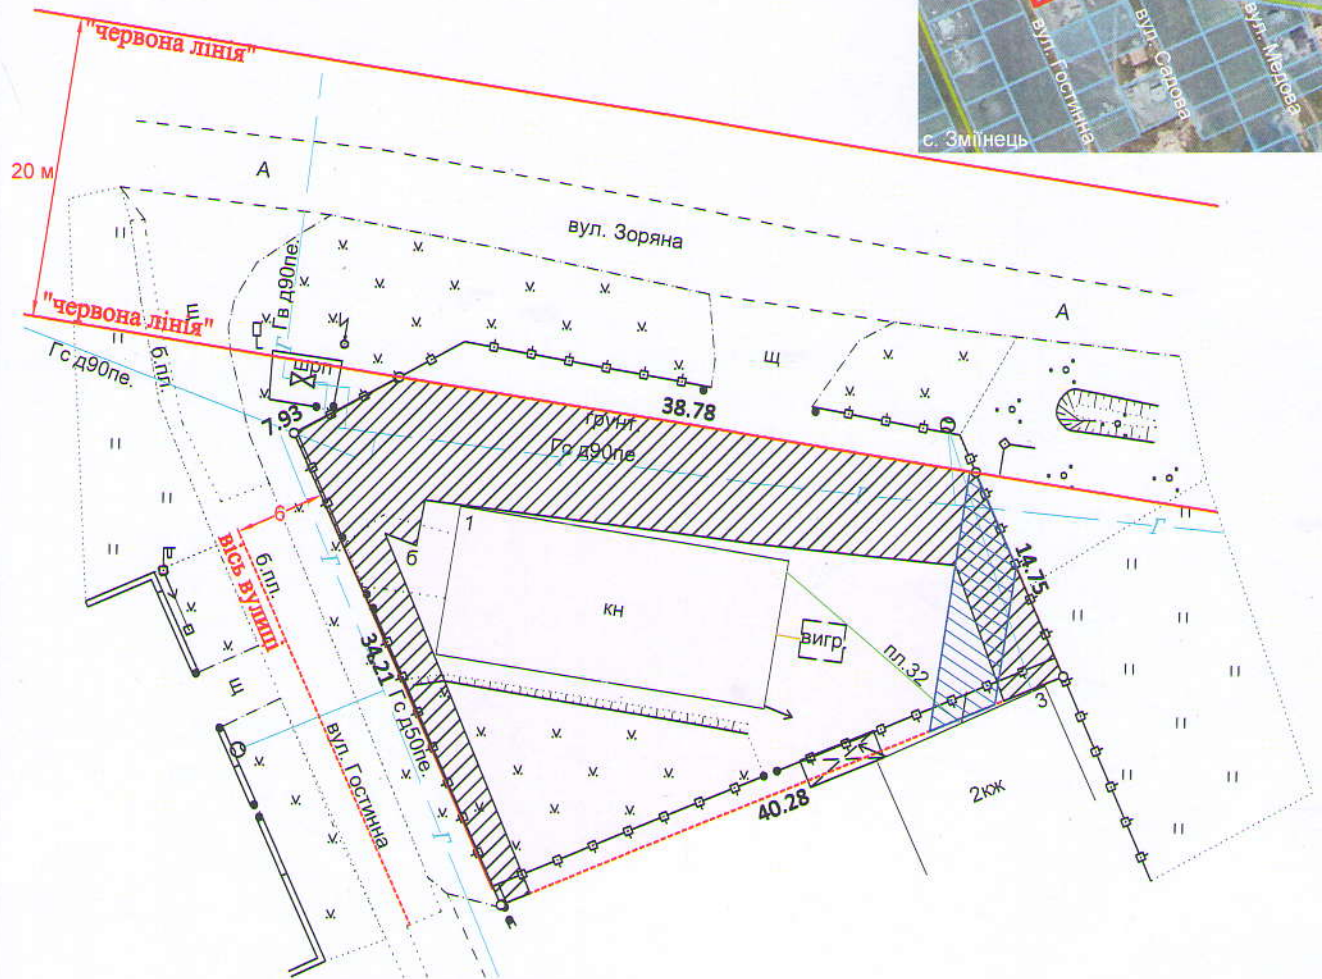

УМОВНІ ПОЗНАЧЕННЯ:

- 0,1081 га — земельна ділянка, що надається у власність, шляхом викупу, видом цільового призначення земельної ділянки: для будівництва та обслуговування будівель торгівлі (03.07)
- 0,1081 га — земельна ділянка Луцької міської територіальної громади, в особі Луцької міської ради, право власності на яку зареєстровано в Державному реєстрі речових прав на нерухоме майно 26.09.2025, номер відомостей про речове право: 61690143, що перебуває в оренді згідно договором оренди від 06.12.2018, право оренди зареєстровано в Державному реєстрі речових прав на нерухоме майно 07.12.2018, номер запису про речове право: 29370334.
- 0,0055 га — обмеження, встановлене щодо використання земельної ділянки [охоронна зона навколо (уздовж) об'єкта зв'язку (01.04) - повітряна лінія електронної комунікаційної мережі]
- 0,0439 га — обмеження, встановлене щодо використання земельної ділянки [охоронна зона навколо інженерних комунікацій (01.08) - газопровід]

СЕКРЕТАР МІСЬКОЇ РАДИ

Катерина ШКЛЬОДА

	ФОП Кортоус В.М.	Масштаб 1:500	
	Сертифікований інженер Кортоус В.М.		Площа земельної ділянки (га)
Землевиярник Кортоус Василь Іванович			з них у власність шляхом викупу (га)
ФОП Кортоус В. М.		0,1081	0,1081