

ПЛАН
земельної ділянки

Додаток до рішення міської ради
№ _____ від "___" "___" 20__ р.


Кадастровий номер: 0722881000:03:001:1863

Місце розташування: Волинська область, Луцький район, с. Тарасове

Землевласник:

громадянин Линчук Володимир Миколайович

Ситуаційна схема

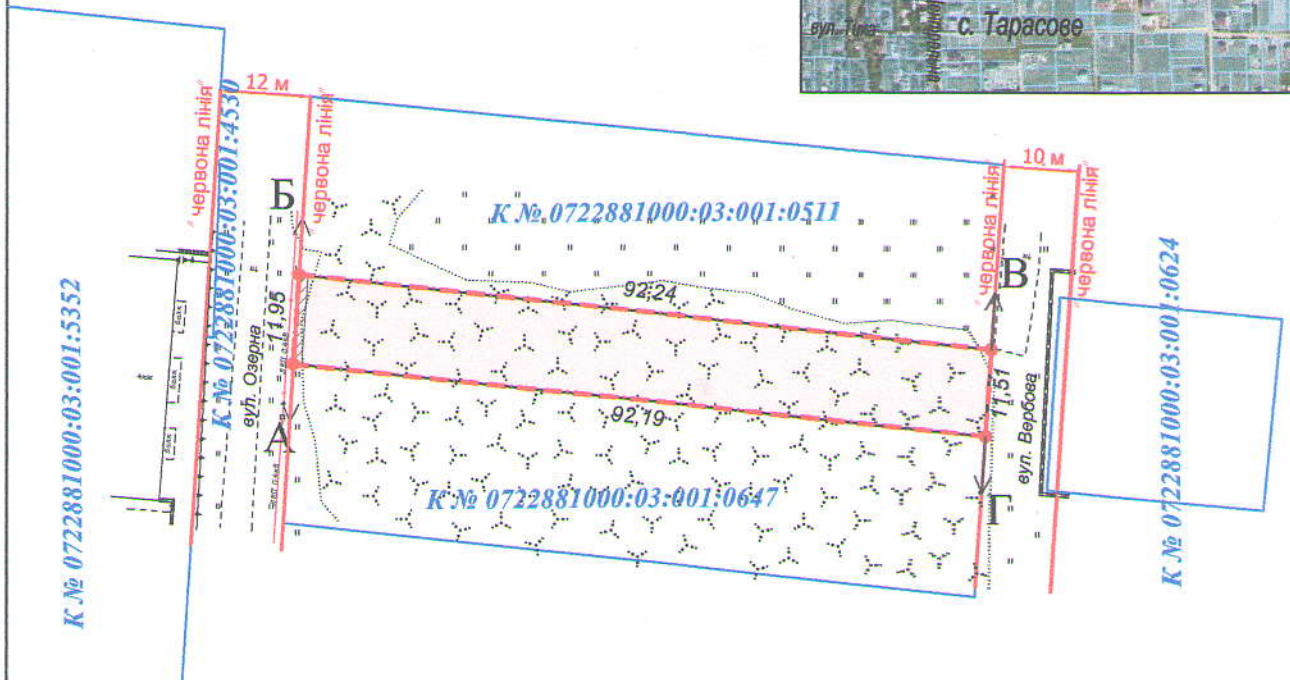

УМОВНІ ПОЗНАЧЕННЯ

- 0,1081 га — земельна ділянка, цільове призначення якої змінюється з "для ведення особистого селянського господарства (01.03)" на "для будівництва і обслуговування житлового будинку, господарських будівель і споруд (присадибна ділянка) (02.01)"
- 0,0014 га — обмеження, встановлене щодо використання земельної ділянки [охоронна зона навколо (уздовж) об'єкта енергетичної системи (01.05) - повітряна лінія електропередачі 0,4 кВ]

СЕКРЕТАР МІСЬКОЇ РАДИ

Катерина ШКЛЬОДА

ФОП	В.П. Мендель	Масштаб 1:1000	
Відповідальний за якість робіт	В.П. Мендель		
		Площа земельної ділянки (га)	3 нх у власності (зміна ціль. приз.)
		0,1081	0,1081