
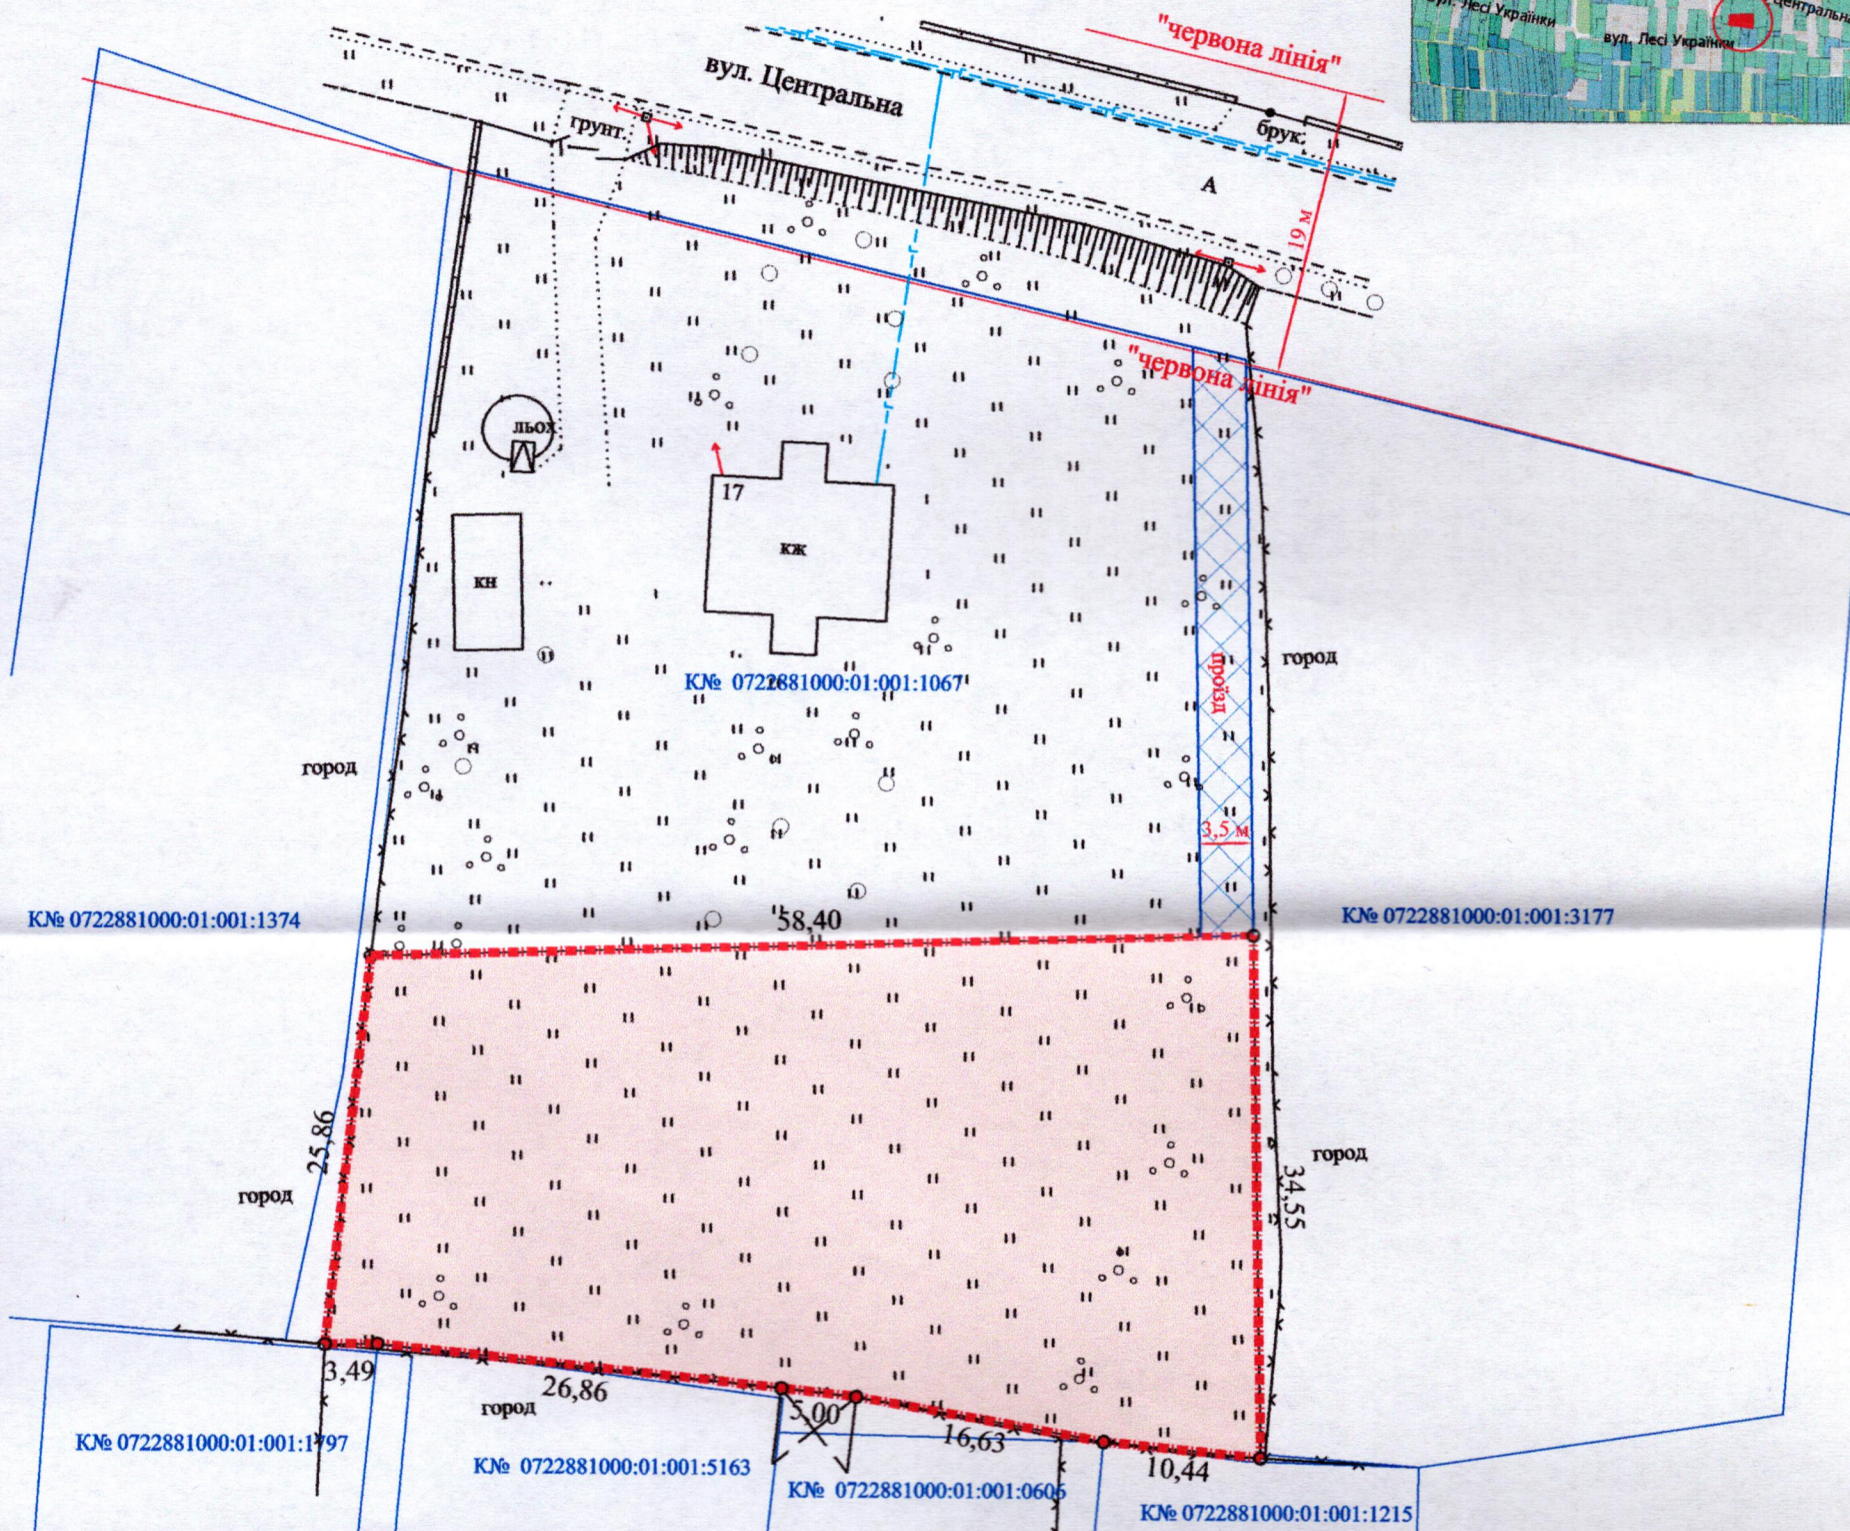


ПЛАН
земельної ділянки

Додаток до рішення міської ради
№ _____ від "___" _____ 202__ р.

Кадастровий номер: 0722881000:01:001:1068
Місце розташування: Волинська область,
Луцький район, с. Боголюби
Власник: громадянин Прокопчук Володимир Миколайович

Ситуаційна схема

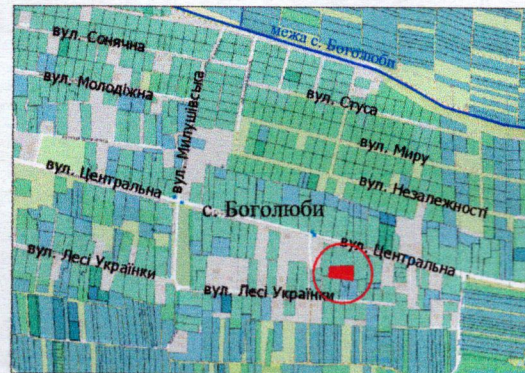

УМОВНІ ПОЗНАЧЕННЯ

- 0,1791 га — земельна ділянка, цільове призначення якої змінюється з «для ведення особистого селянського господарства 01.03» на «для будівництва і обслуговування житлового будинку, господарських будівель і споруд (присадибна ділянка) 02.01»
- 0,0135 га — обмеження, що планується до встановлення щодо використання земельної ділянки з кадастровим номером 0722881000:01:001:1067 [земельний сервітут (07.02) - право проїзду на транспортному засобі по наявному шляху]

СЕКРЕТАР МІСЬКОЇ РАДИ

Катерина ШКЛЬОДА

Директор	Завадський В.М.	Масштаб 1: 500	
Перевірив	Завадський В.М.		
Виконав	Сілюк О.П.	Площа земельної ділянки (га)	З них у власність (змінна цільового)
ПП «Луцькземресурс» ЗАВАДСЬКИЙ № 002215			