
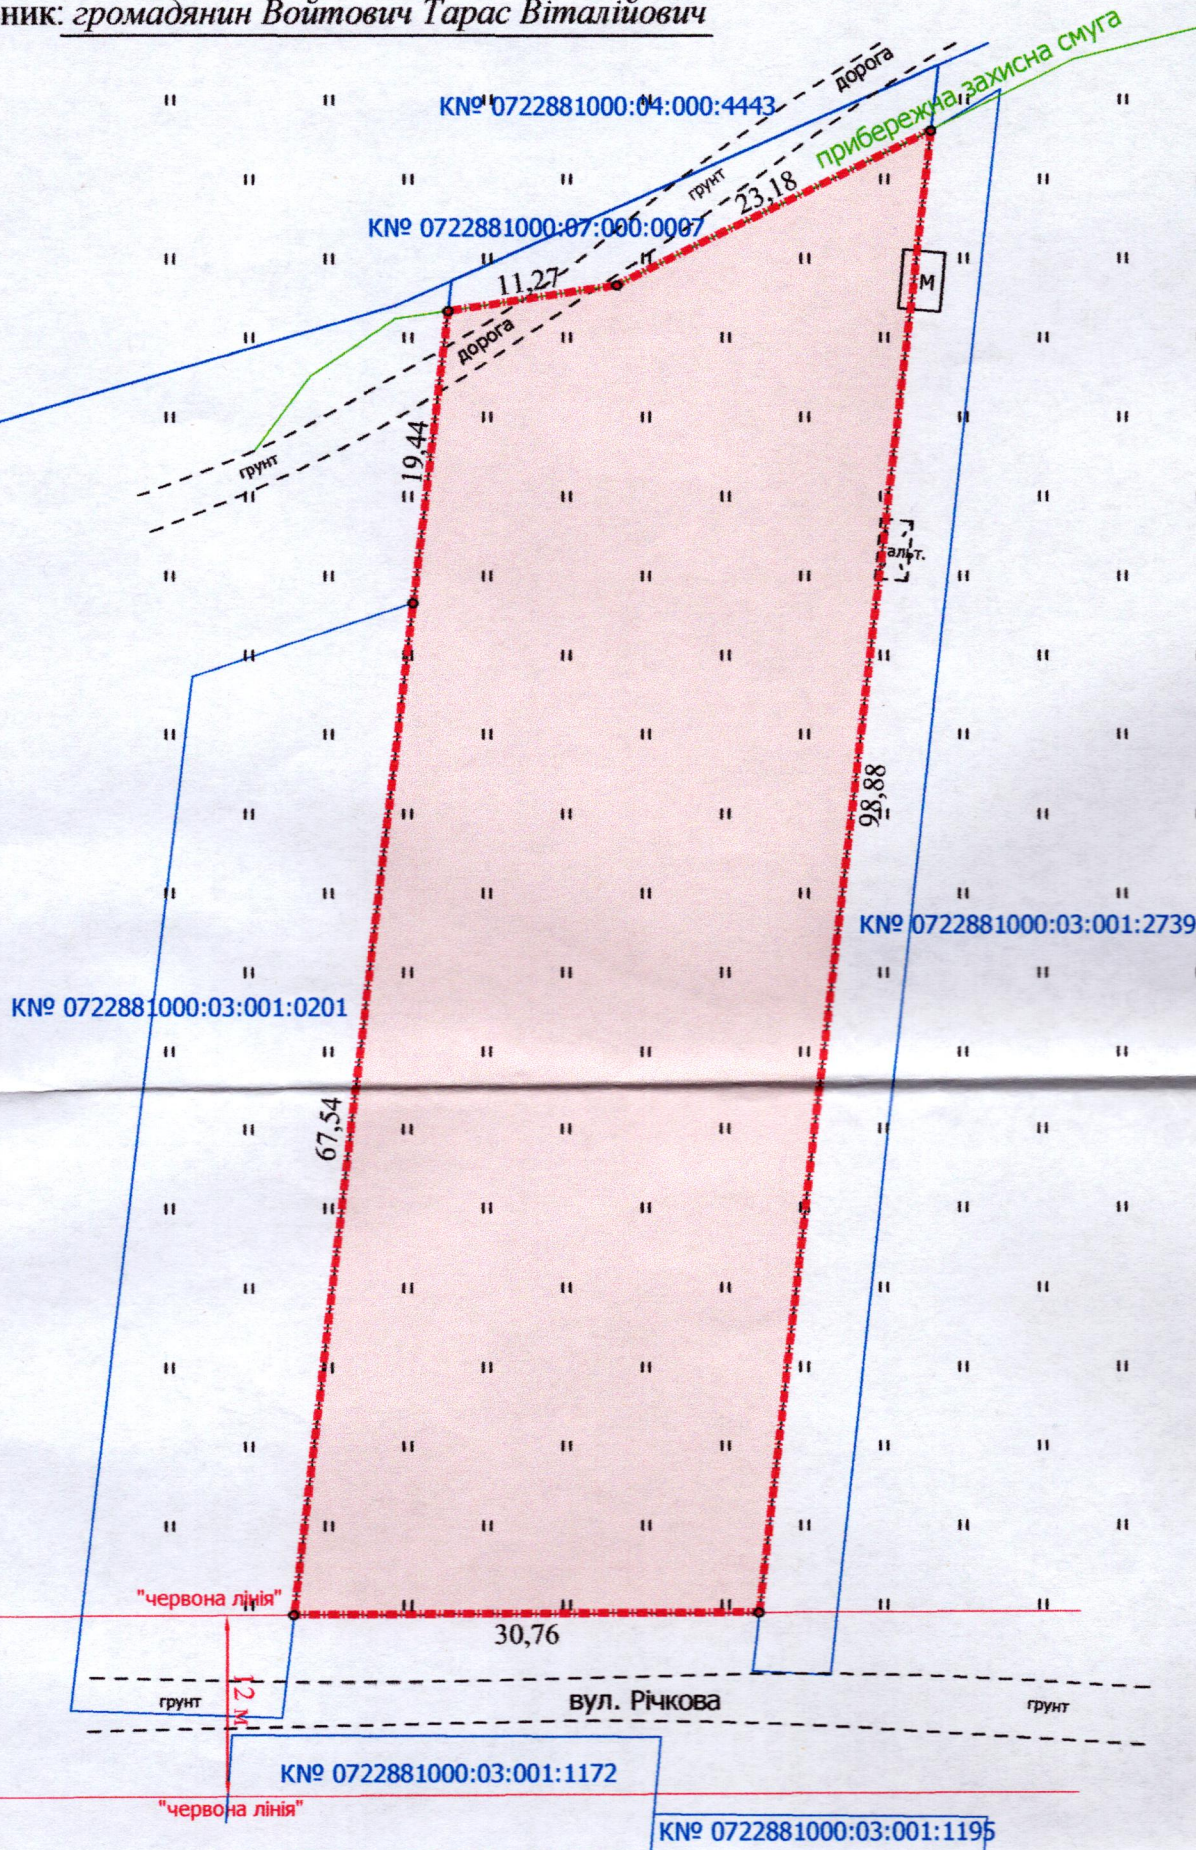


ПЛАН
земельної ділянки

Додаток до рішення міської ради
№ _____ від "___" _____ 202__ р.

Кадастровий номер: 0722881000:03:001:0820
Місце розташування: Волинська область,
Луцький район, с. Тарасове
Власник: громадянин Войтович Тарас Віталійович

Ситуаційна схема

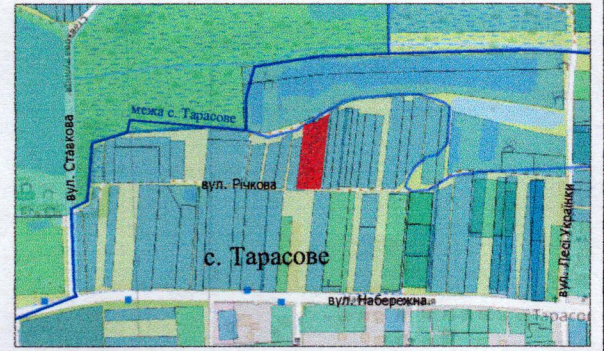

УМОВНІ ПОЗНАЧЕННЯ

0,2790 га — земельна ділянка, цільове призначення якої змінюється з «для ведення особистого селянського господарства 01.03» на «для будівництва і обслуговування житлового будинку, господарських будівель і споруд (присадибна ділянка) 02.01»

СЕКРЕТАР МІСЬКОЇ РАДИ

Катерина ШКЛЬОДА

Директор	Завадський В.М.	Масштаб 1: 500	
Перевірив	Завадський В.М.		
Виконав	Сілюк О.П.	Площа земельної ділянки (га)	З них
ГП «Луцькземресурс» ЗЕМ. РЕСУРС 32964244 ЗАВАДСЬКИЙ МИХАЙЛОВИЧ № 002215			0,2790