

**ПЛАН**  
земельної ділянки



Додаток до рішення міської ради  
№ \_\_\_\_\_ від "\_\_\_" \_\_\_\_\_ 202\_ р.

Місце розташування: м. Луцьк, вул. Карпенка-Карого, 3

Землекористувач:

ПРИВАТНА ВИРОБНИЧО-КОМЕРЦІЙНА ФІРМА «УКРБІЗНЕС»

Ситуаційна схема

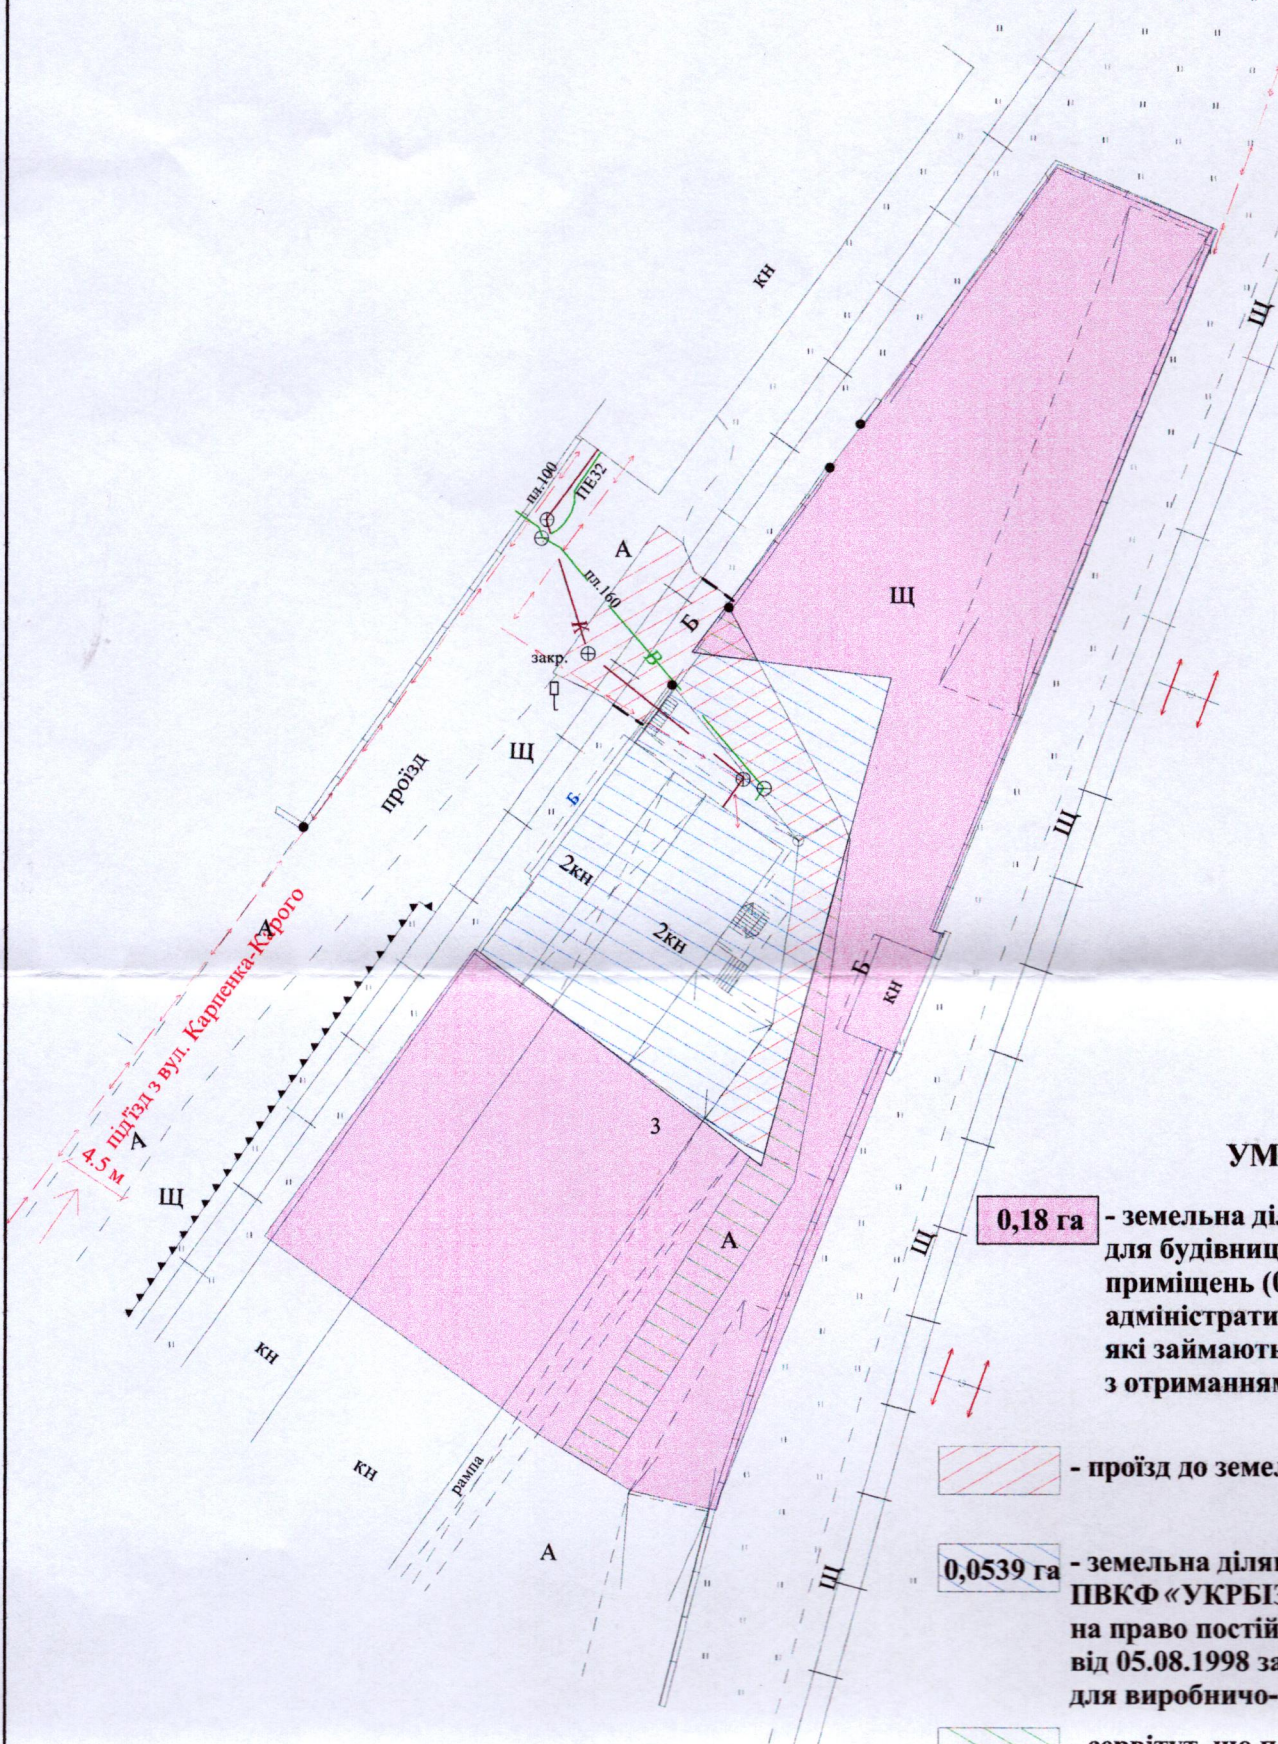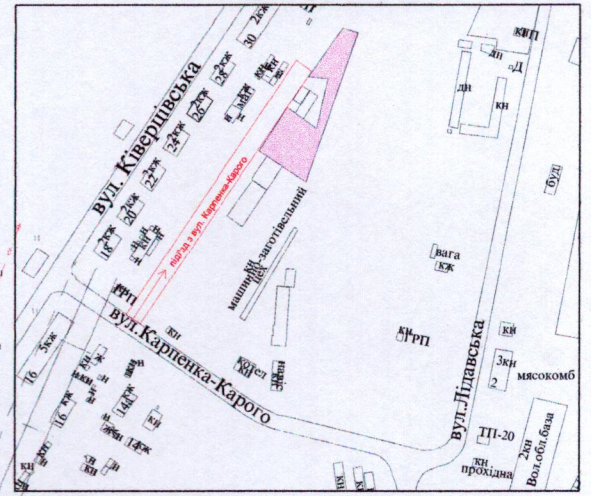

**УМОВНІ ПОЗНАЧЕННЯ**

**0,18 га** - земельна ділянка, що планується до відведення в оренду для будівництва та обслуговування офісно-складських приміщень (03.10 - для будівництва та обслуговування адміністративних будинків, офісних будівель компаній, які займаються підприємницькою діяльністю, пов'язаною з отриманням прибутку)

- проїзд до земельної ділянки

**0,0539 га** - земельна ділянка у постійному користуванні ПВКФ «УКРБІЗНЕС» згідно з Державним актом на право постійного користування земельною ділянкою від 05.08.1998 за №420 (серія П-ВЛ № 001109) для виробничо-господарської діяльності

- сервітут, що планується до встановлення для забезпечення права проїзду на транспортному засобі по наявному шляху, до земельної ділянки, що відводиться на умовах оренди гр. Слободяну В.Я.

СЕКРЕТАР МІСЬКОЇ РАДИ \_\_\_\_\_

Катерина ШКЛЬОДА

ФОП **Ю.М. Романюк**  
 ІНЖЕНЕР-ПРОЕКТАВНИК  
 ФІЗИЧНА ОСОБА-ПІДПРИЄМЦЬ  
 Романюк Юрій Миколайович  
 № 287500789

Масштаб 1 : 500	
Орієнтовна площа земельної ділянки (га)	3 них
	в оренду (га)
0,18	-