



ПЛАН  
земельної ділянки

Кадастровий №: 0710100000:42:017:0026  
 Місце розташування: м. Луцьк, вул. Гущанська, 91  
 Землекористувач:  
громадянин Ярошик Валерій Тихонович

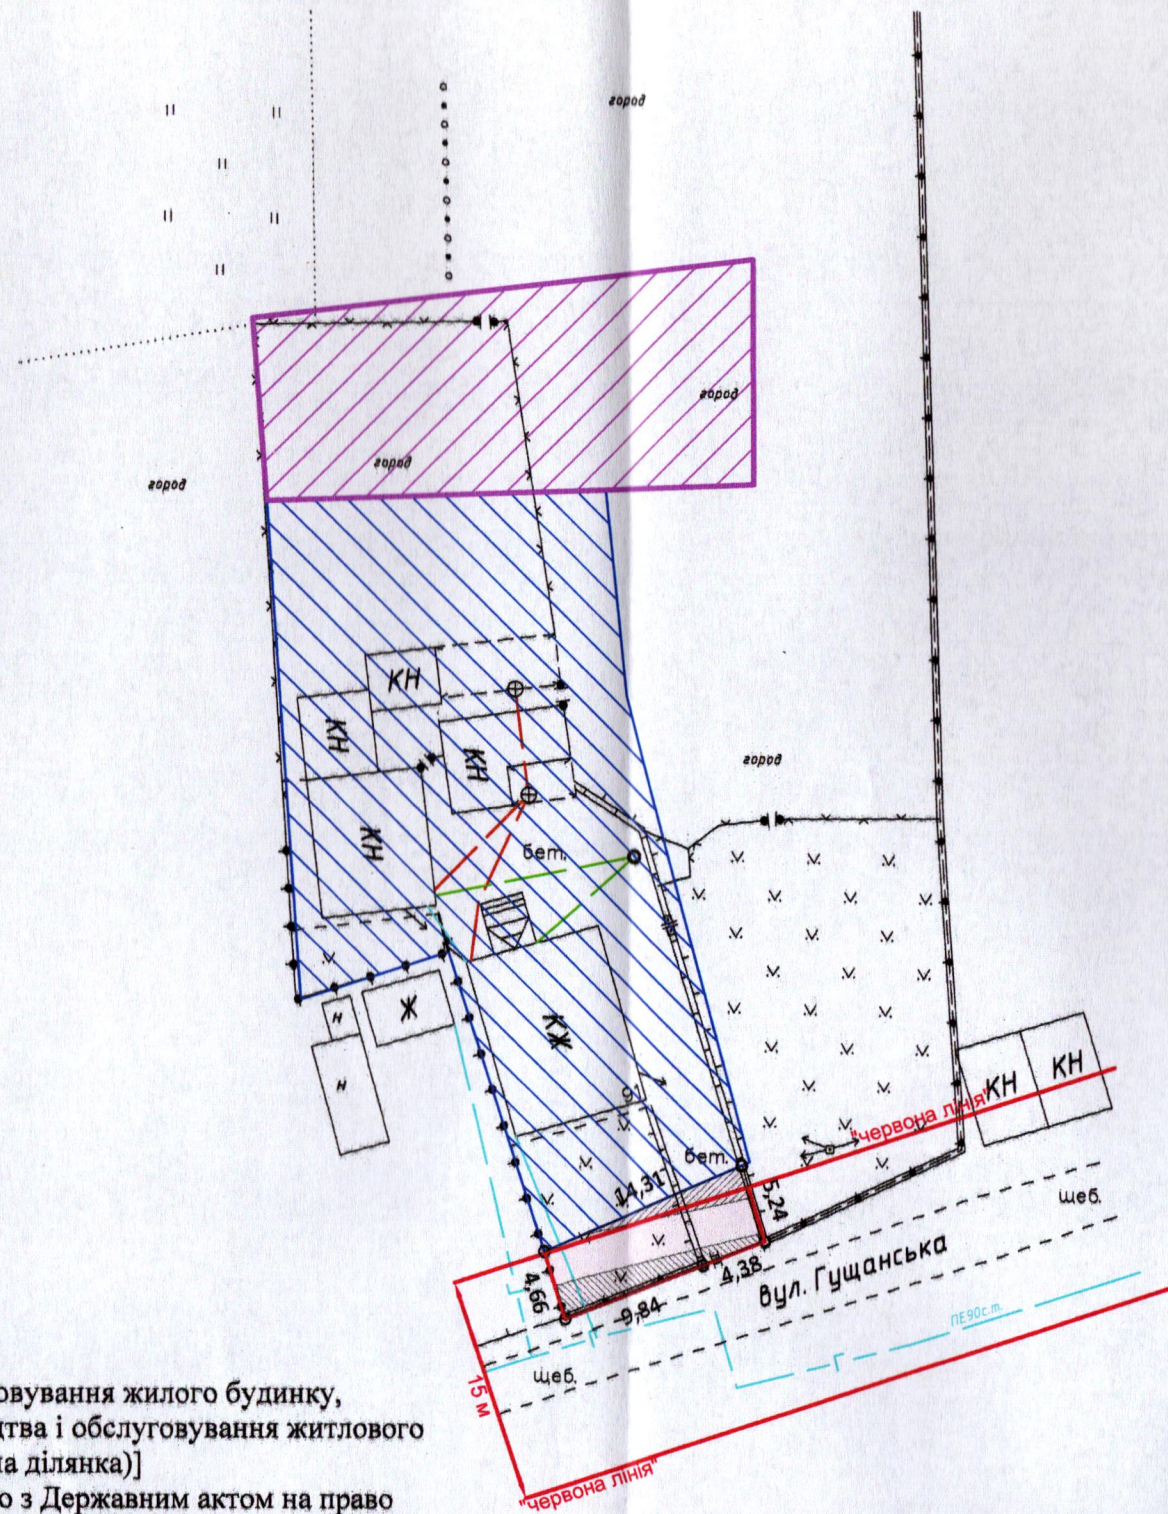

Додаток до рішення міської ради  
 № \_\_\_\_\_ від " \_\_\_\_ " \_\_\_\_\_ 20 \_\_\_\_ р.

Ситуаційна схема

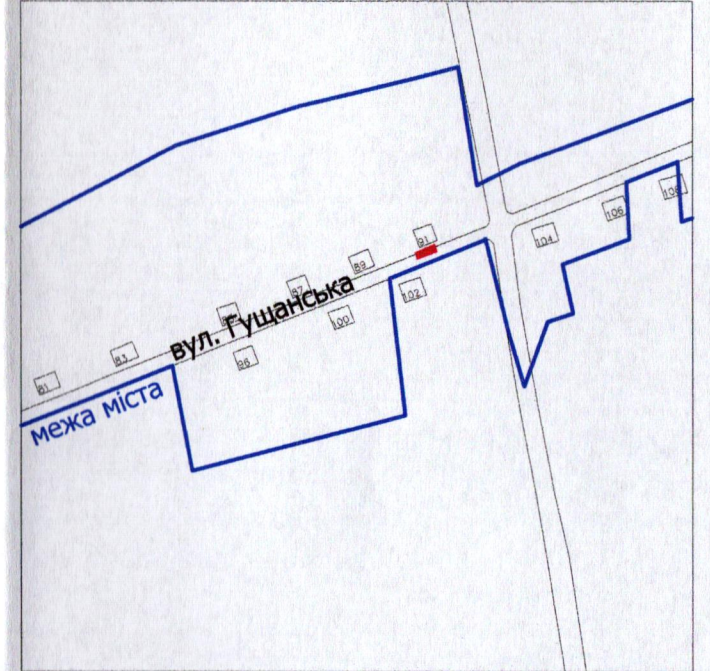

УМОВНІ ПОЗНАЧЕННЯ:

- 0,0070 га - земельна ділянка, що надається в оренду для обслуговування жилого будинку, господарських будівель і споруд [02.01 - для будівництва і обслуговування житлового будинку, господарських будівель і споруд (присадибна ділянка)]
- 0,1000 га - земельна ділянка у власності гр. Ярошика В.Т. згідно з Державним актом на право власності на земельну ділянку (Серія ЯД № 330292) від 22.01.2009 за № 010907700077, для будівництва та обслуговування жилого будинку, господарських будівель і споруд
- 0,0013 га - обмеження, встановлене щодо використання земельної ділянки [охоронна зона навколо (уздовж) об'єкта енергетичної системи (01.05) - повітряна лінія електропередачі]
- 0,0020 га - обмеження, встановлене щодо використання земельної ділянки [охоронна зона навколо інженерних комунікацій (01.08) - газопровід]
- 0,0059 га - обмеження, встановлене щодо використання земельної ділянки [території в червоних лініях (06.01.1)]
- 0,0443 га - землекористування гр. Ярошика В.Т.

СЕКРЕТАР МІСЬКОЇ РАДИ \_\_\_\_\_ Катерина ШКЛЬОДА

ФОП Відповідальний за якість робіт Олександр <b>Фізична особа-підприємець</b> Ляшук Олександр Степанович	Ляшук О.С. Сертифікований інженер Ляшук О.С. ЛЯШУК ОЛЕКСАНДР	Масштаб 1: 500	
		Площа земельної ділянки (га)	З них в оренду (га)
		0,0070	0,0070