

ПЛАН  
земельної ділянки

Кадастровий номер земельної ділянки № 1: 0710100000:11:085:0016

Кадастровий номер земельної ділянки № 2: 0710100000:11:085:0017


Місце розташування: м. Луцьк, вул. Коперника, 25

Орендодавець: Луцька міська територіальна громада, в особі  
Луцької міської ради

Орендар: ТОВАРИСТВО З ОБМЕЖЕНОЮ ВІДПОВІДАЛЬНІСТЮ  
«ПРОПЕРТІ СТАЙЛ»

Додаток до рішення міської ради

№ \_\_\_\_\_ від "\_\_\_" \_\_\_\_\_ 20\_\_ р.

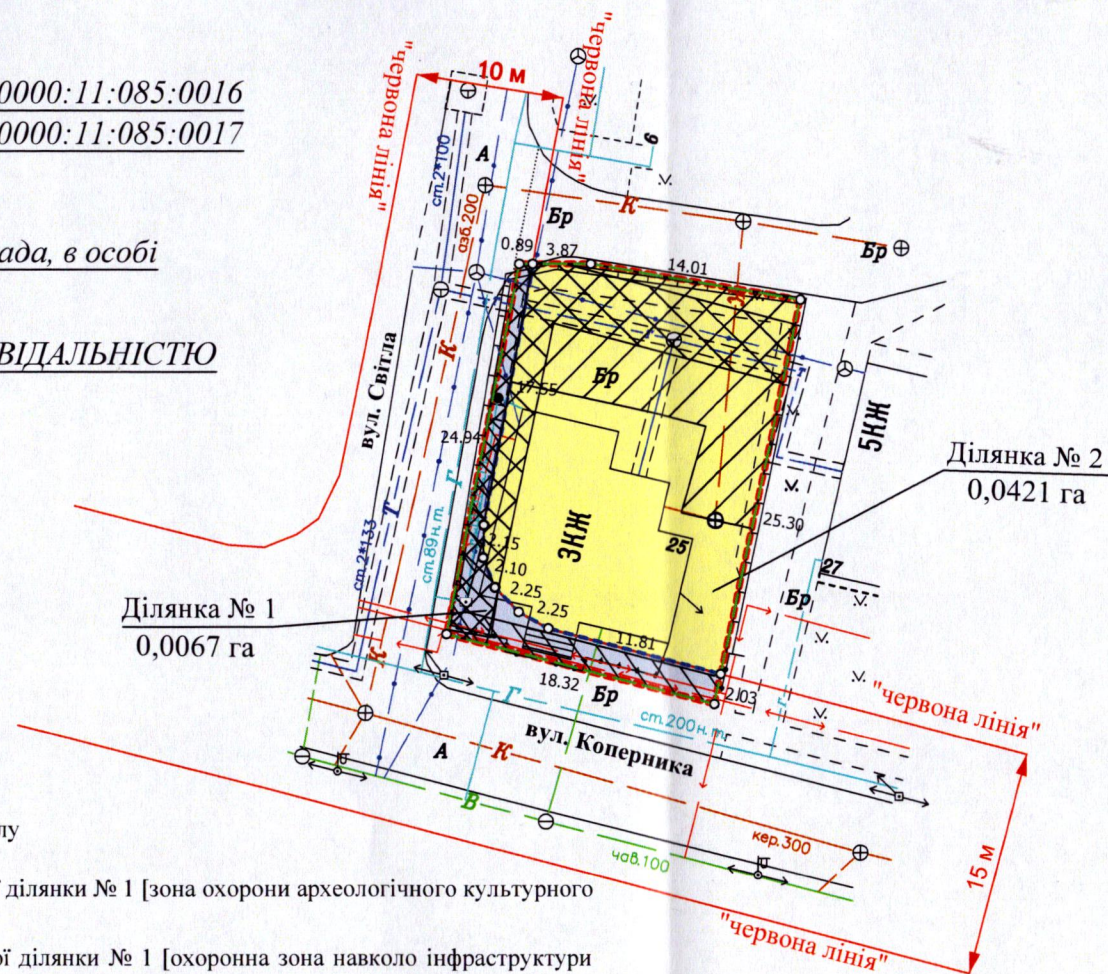

УМОВНІ ПОЗНАЧЕННЯ:

- 0,0067 га – земельна ділянка № 1, що утворилась в результаті поділу
- 0,0067 га – обмеження, встановлене щодо використання земельної ділянки № 1 [зона охорони археологічного культурного шару (01.02.4)]
- 0,0032 га – обмеження, встановлене щодо використання земельної ділянки № 1 [охоронна зона навколо інфраструктури електронних комунікаційних мереж (01.04) - повітряна кабельна лінія електронної комунікаційної мережі]
- 0,0046 га – обмеження, встановлене щодо використання земельної ділянки № 1 [охоронна зона навколо (уздовж) об'єкта енергетичної системи (01.05) - підземна кабельна лінія електропередачі 0,4 кВ]
- 0,0032 га – обмеження, встановлене щодо використання земельної ділянки № 1 [охоронна зона навколо інженерних комунікацій (01.08) - газопровід, теплотраса]
- 0,0067 га – обмеження, встановлене щодо використання земельної ділянки № 1 [території в червоних лініях (06.01.1)]
- 0,0421 га – земельна ділянка № 2, що утворилась в результаті поділу
- 0,0421 га – обмеження, встановлене щодо використання земельної ділянки № 2 [зона охорони археологічного культурного шару (01.02.4)]
- 0,0192 га – обмеження, встановлене щодо використання земельної ділянки № 2 [охоронна зона навколо інфраструктури електронних комунікаційних мереж (01.04) - повітряна кабельна лінія електронної комунікаційної мережі]
- 0,0002 га – обмеження, встановлене щодо використання земельної ділянки № 2 [охоронна зона навколо (уздовж) об'єкта енергетичної системи (01.05) - підземна кабельна лінія електропередачі 0,4 кВ]
- 0,0188 га – обмеження, встановлене щодо використання земельної ділянки № 2 [охоронна зона навколо інженерних комунікацій (01.08) - газопровід, теплотраса]
- 0,0488 га – земельна ділянка, що надана в оренду ТОВ «ПРОПЕРТІ СТАЙЛ» згідно з договором оренди землі від 25.05.2017 (право оренди на земельну ділянку зареєстровано в Державному реєстрі речових прав на нерухоме майно 09.06.2018, номер запису про інше речове право: 26610597) зі змінами внесеними приватним нотаріусом 03.07.2025, для будівництва та обслуговування офісного приміщення (03.10 - для будівництва та обслуговування адміністративних будинків, офісних будівель компаній, які займаються підприємницькою діяльністю, пов'язаною з отриманням прибутку)
- межа поділу орендованої земельної ділянки

СЕКРЕТАР МІСЬКОЇ РАДИ \_\_\_\_\_

Катерина ШКЛЬОДА

ФОП Кортоус В.М.		Масштаб 1:500	
Сертифікований інженер-землеустроїтель Миколай Кортоус В.М.	Площа земельної ділянки (га)	3 них (га)	
		0,0488	1 0,0067
ФОП Кортоус В.М.		2	0,0421