


ПЛАН  
земельної ділянки

Кадастровий №: 0710100000:42:017:0025


Місце розташування: м. Луцьк, вул. Гушанська, 91

Землекористувач:  
громадянин Ярошик Валерій Тихонович

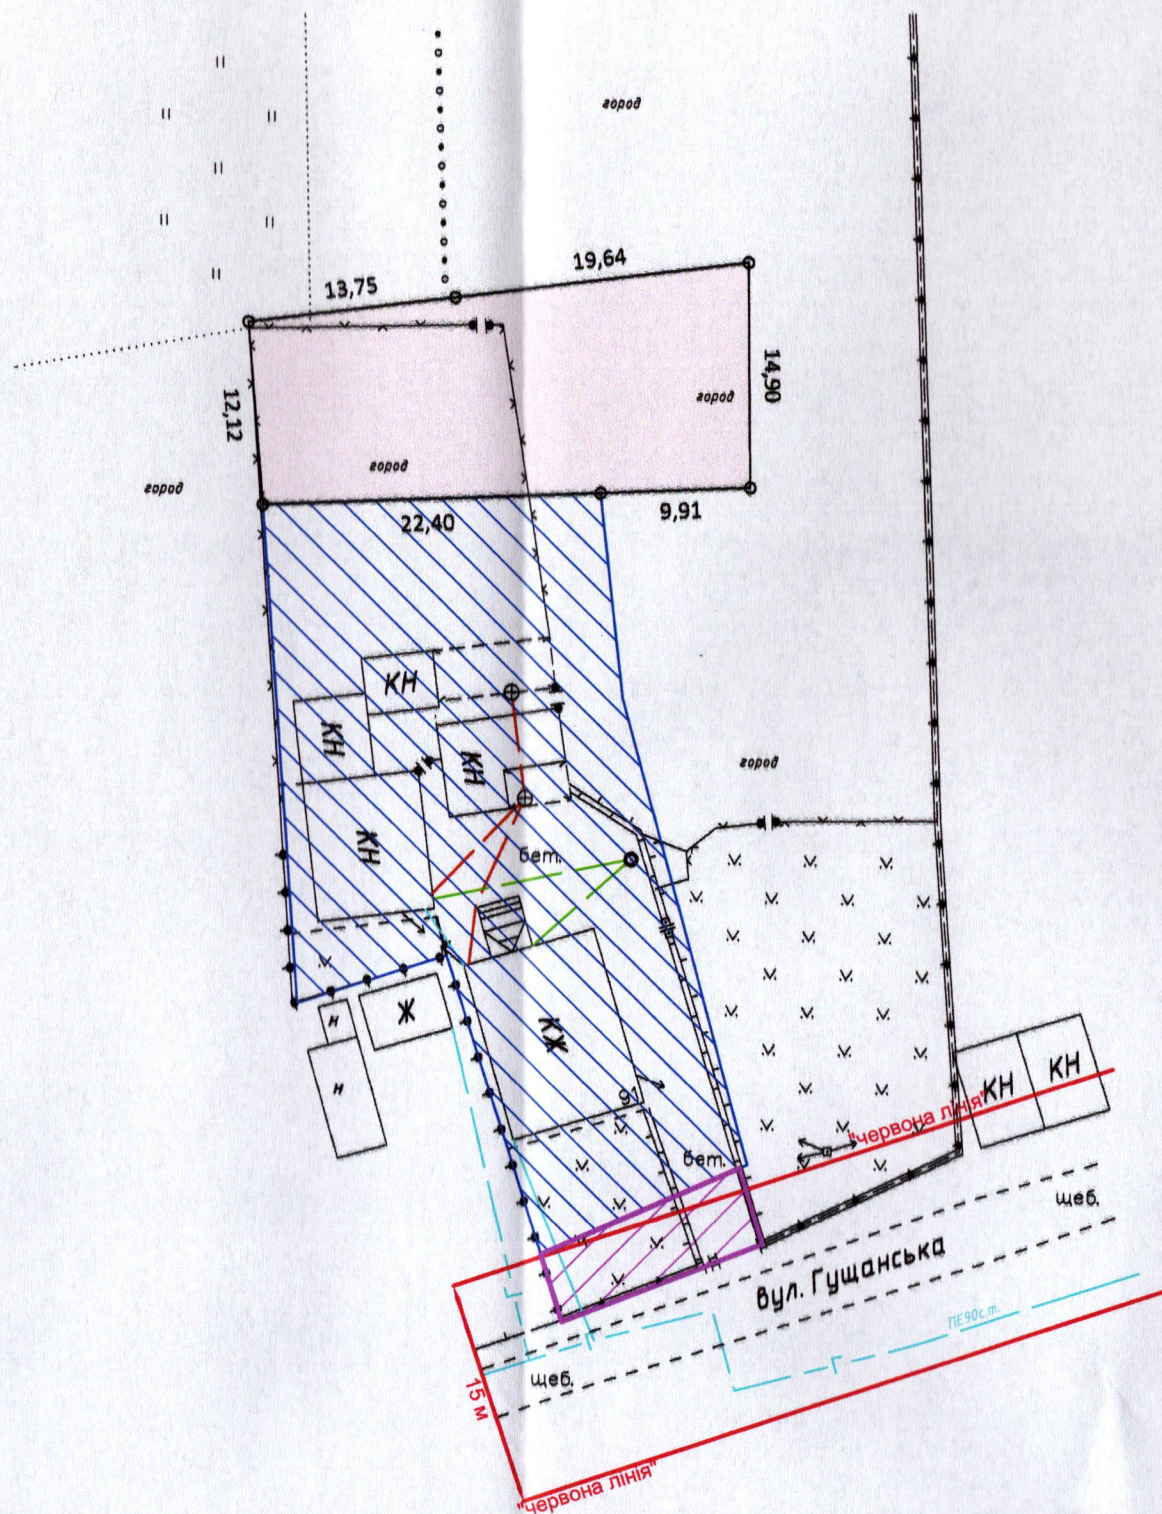

Додаток до рішення міської ради  
№ \_\_\_\_\_ від "\_\_\_" \_\_\_\_\_ 20\_\_ р.

Ситуаційна схема

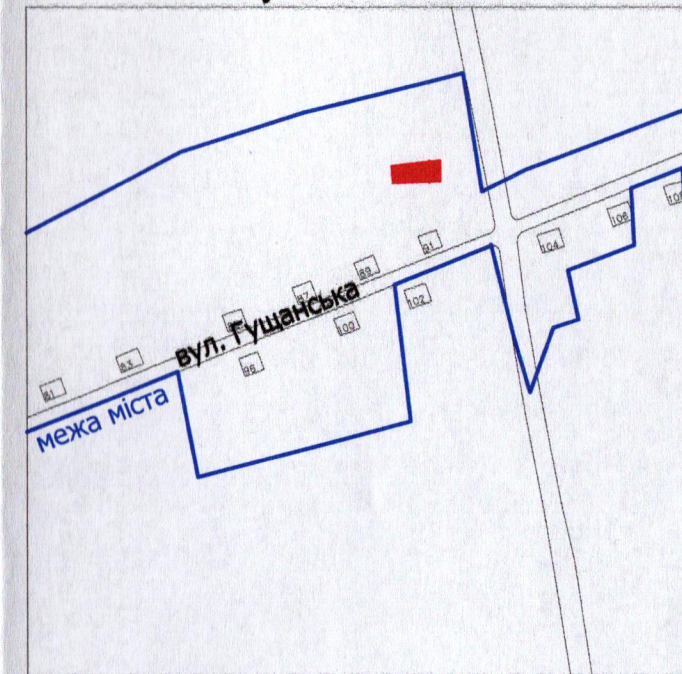

УМОВНІ ПОЗНАЧЕННЯ:

- 0,0443 га - земельна ділянка, що надається в оренду для будівництва та обслуговування жилого будинку, господарських будівель і споруд [02.01 - для будівництва і обслуговування житлового будинку, господарських будівель і споруд (присадибна ділянка)]
- 0,1000 га - земельна ділянка у власності гр. Ярошика В.Т. згідно з Державним актом на право власності на земельну ділянку (Серія ЯД № 330292) від 22.01.2009 за № 010907700077, для будівництва та обслуговування жилого будинку, господарських будівель і споруд
- 0,0070 га - землекористування гр. Ярошика В.Т.

СЕКРЕТАР МІСЬКОЇ РАДИ \_\_\_\_\_ Катерина ШКЛЬОДА

ФОП підпр. Ляшук О.С. відповідальний за якість робіт Ляшук Олександр Степанович Фізична особа-підприємець Ляшук Олександр Степанович	Ляшук О.С.	Масштаб 1: 500 Площа земельної ділянки (га) 0,0443	3
	Ляшук О.С.		з них в оренду (га) 0,0443