



ПЛАН
земельної ділянки

Кадастровий номер: 0710100000:21:120:0070

Місце розташування: м. Луцьк, вул. Прасолів 6

Землекористувач: ПРИВАТНЕ АКЦІОНЕРНЕ ТОВАРИСТВО
«ВОЛИНЬОБЛЕНЕРГО»

Додаток до рішення міської ради
№ _____ від "___" _____ 20__ р.
Ситуаційна схема

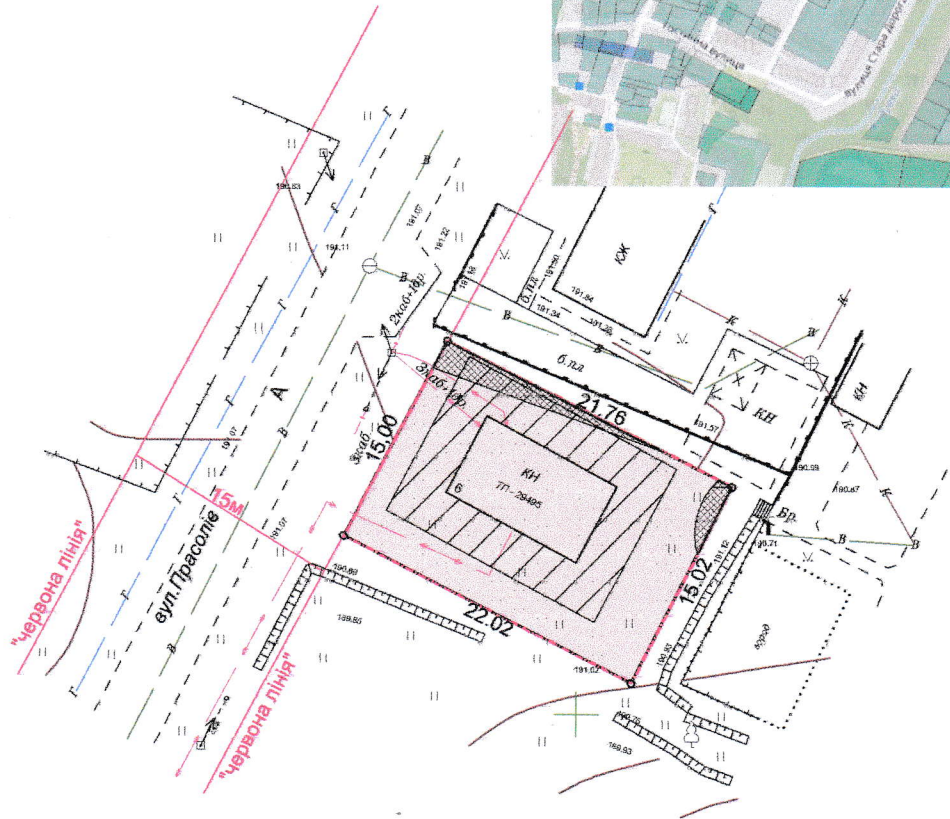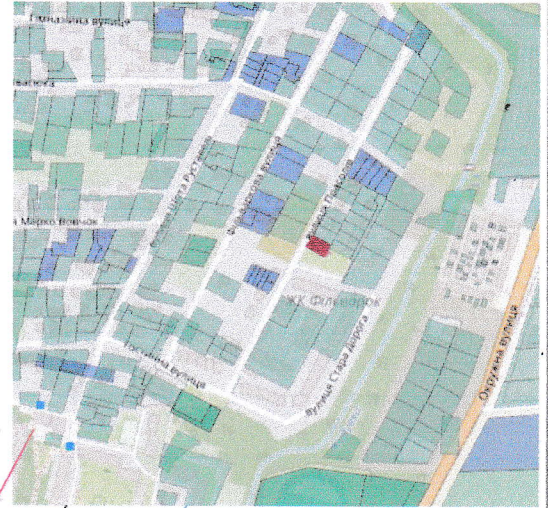

УМОВНІ ПОЗНАЧЕННЯ

- 0,0329га** — земельна ділянка, договір оренди якої поновлюється на новий строк для обслуговування трансформаторної підстанції ТП-29495 (11.02 - для розміщення та експлуатації основних, підсобних і допоміжних будівель та споруд підприємств переробної, машинобудівної та іншої промисловості, включаючи об'єкти оброблення відходів, зокрема із енергогенеруючим блоком)
- 0,0329га** — земельна ділянка, право оренди на яку зареєстровано в Державному реєстрі речових прав на нерухоме майно 31.05.2016, номер запису про інше речове право: 14821933, відповідно до додаткової угоди про поновлення договору оренди землі від 23.05.2016
- 0,0022га** — обмеження, встановлене щодо використання земельної ділянки [охоронна зона навколо інженерних комунікацій (01.08) - водопровід]
- 0,0131га** — обмеження, встановлене щодо використання земельної ділянки [охоронна зона навколо (уздовж) об'єкта енергетичної системи (01.05) - ТП]
- 0,0329га** — обмеження, встановлене щодо використання земельної ділянки [охоронна зона археологічного культурного шару (01.02.4)]



СЕКРЕТАР МІСЬКОЇ РАДИ

Катерина ШКЛЬОДА

Землепорядник Кукун С.В.
Виконав Таратуга Р.Ю.
Директор Скриг Л.Б.

Масштаб 1:500

«ТЗОВ ТЕРРАФЛЕКС»

Площа земельної ділянки (га)	З них
	в оренду (га)
0,0329	0,0329