
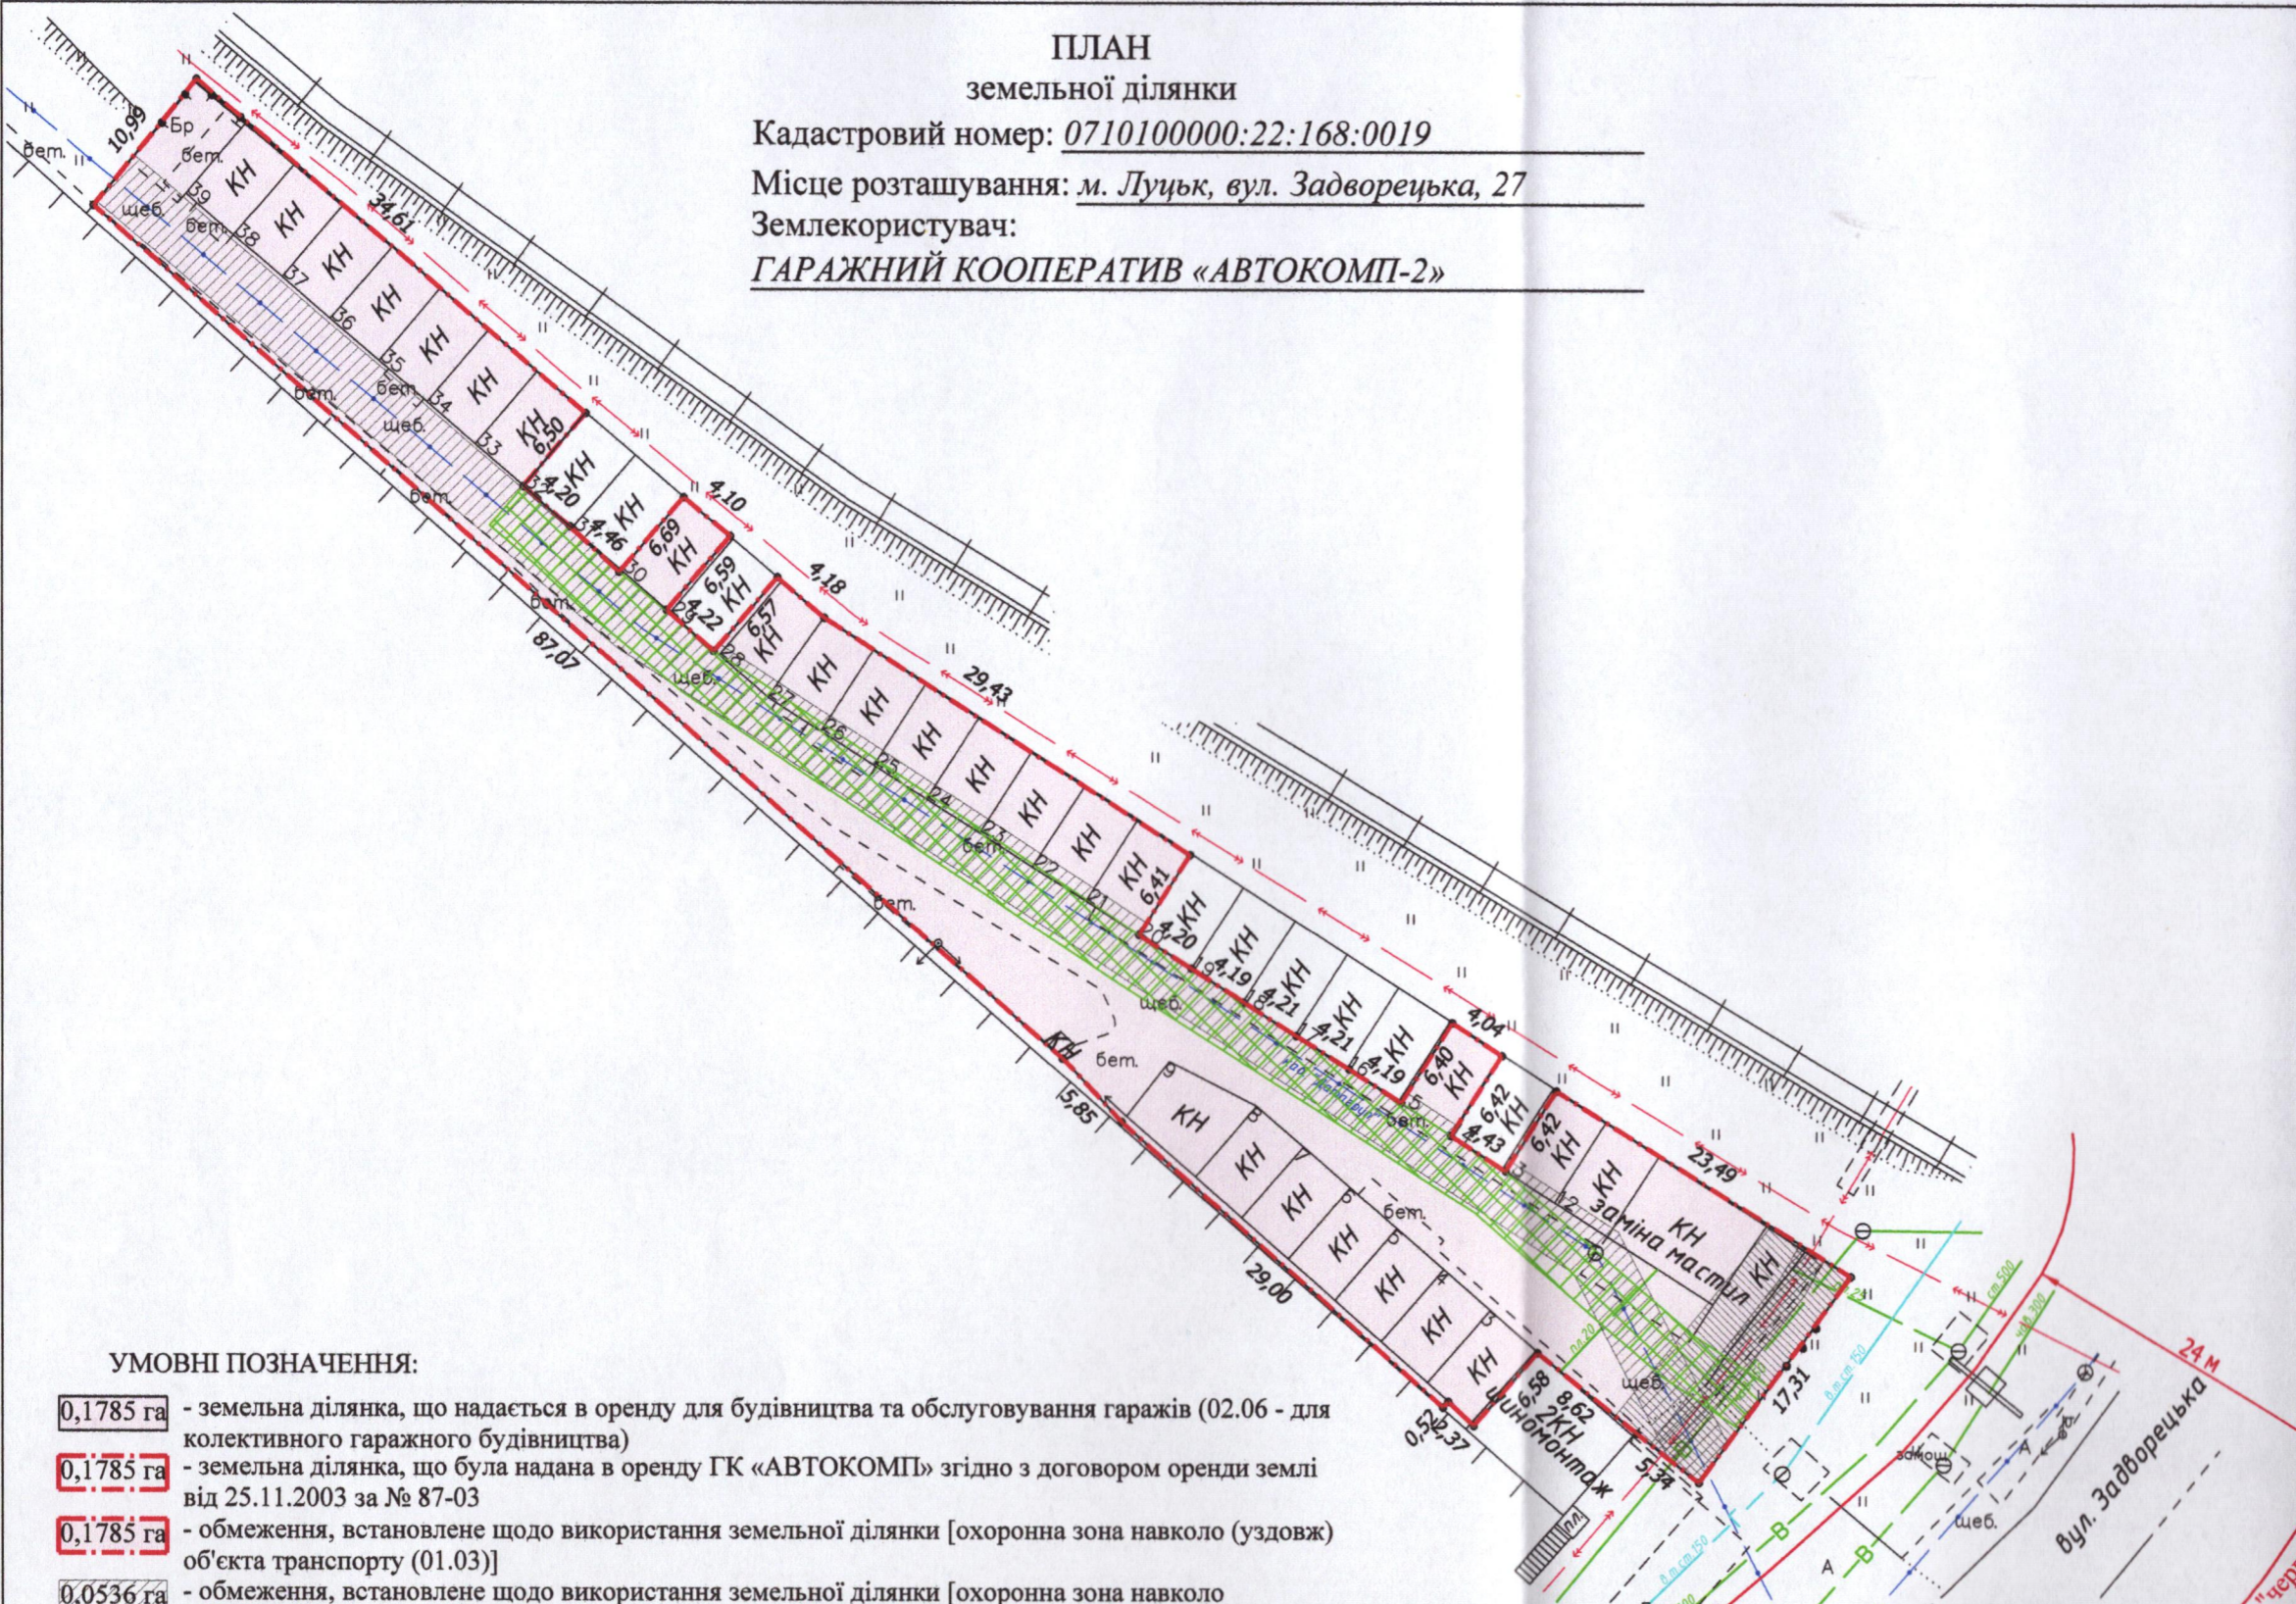


ПЛАН  
земельної ділянки

Кадастровий номер: 0710100000:22:168:0019  
 Місце розташування: м. Луцьк, вул. Задворецька, 27  
 Землекористувач:  
ГАРАЖНИЙ КООПЕРАТИВ «АВТОКОМП-2»

Додаток до рішення міської ради  
 № \_\_\_\_\_ від "\_\_\_" \_\_\_\_\_ 20\_\_ р.

Ситуаційна схема

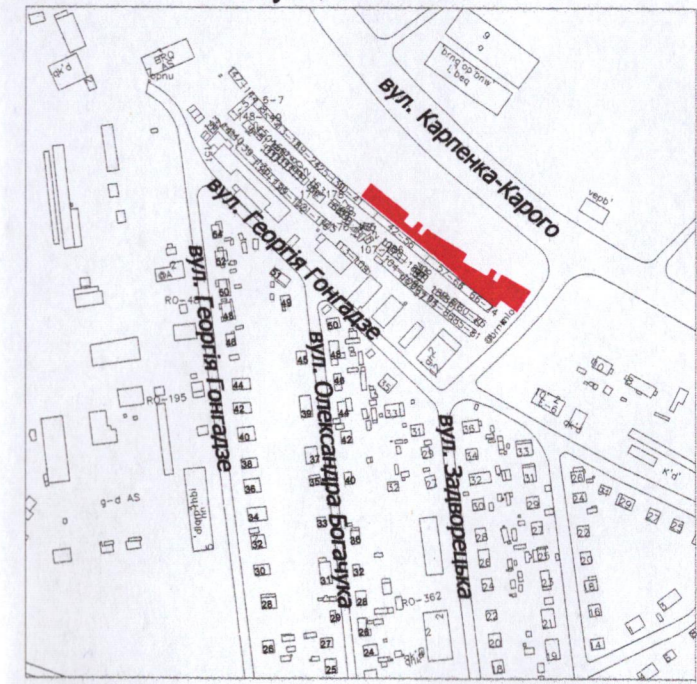

УМОВНІ ПОЗНАЧЕННЯ:

- 0,1785 га - земельна ділянка, що надається в оренду для будівництва та обслуговування гаражів (02.06 - для колективного гаражного будівництва)
- 0,1785 га - земельна ділянка, що була надана в оренду ГК «АВТОКОМП» згідно з договором оренди землі від 25.11.2003 за № 87-03
- 0,1785 га - обмеження, встановлене щодо використання земельної ділянки [охоронна зона навколо (уздовж) об'єкта транспорту (01.03)]
- 0,0536 га - обмеження, встановлене щодо використання земельної ділянки [охоронна зона навколо інфраструктури електронних комунікаційних мереж (01.04) - підземна кабельна лінія електронної комунікаційної мережі]
- 0,0036 га - обмеження, встановлене щодо використання земельної ділянки [охоронна зона навколо (уздовж) об'єкта енергетичної системи (01.05) - підземна кабельна лінія електропередачі]
- 0,0115 га - обмеження, встановлене щодо використання земельної ділянки [охоронна зона навколо інженерних комунікацій (01.08) - водопровід, газопровід]
- 0,1785 га - обмеження, встановлене щодо використання земельної ділянки [санітарно-захисна зона навколо об'єкта (03.01)]
- 0,0364 га - обмеження, встановлене щодо використання земельної ділянки [право проїзду на транспортному засобі по наявному шляху (07.02)]

СЕКРЕТАР МІСЬКОЇ РАДИ

Катерина ШКЛЬОДА

Фізична особа-підприємець  
 Ляшук Олександр Степанович  
 3348407578  
 Волинська область, м. Луцьк

Ляшук О.С.  
 Ляшук О.С.

Масштаб 1: 500	
Площа земельної ділянки (га)	З них
	в оренду (га)
0,1785	0,1785