



**ПЛАН  
земельної ділянки**

Додаток до рішення міської ради  
№ \_\_\_\_\_ від " \_\_\_\_\_ " \_\_\_\_\_ 20\_\_ р.

Місце розташування: м. Луцьк, вул. Степова, 40

Землекористувач: громадянка Ремішевська Марина Ігорівна

**Ситуаційна схема**

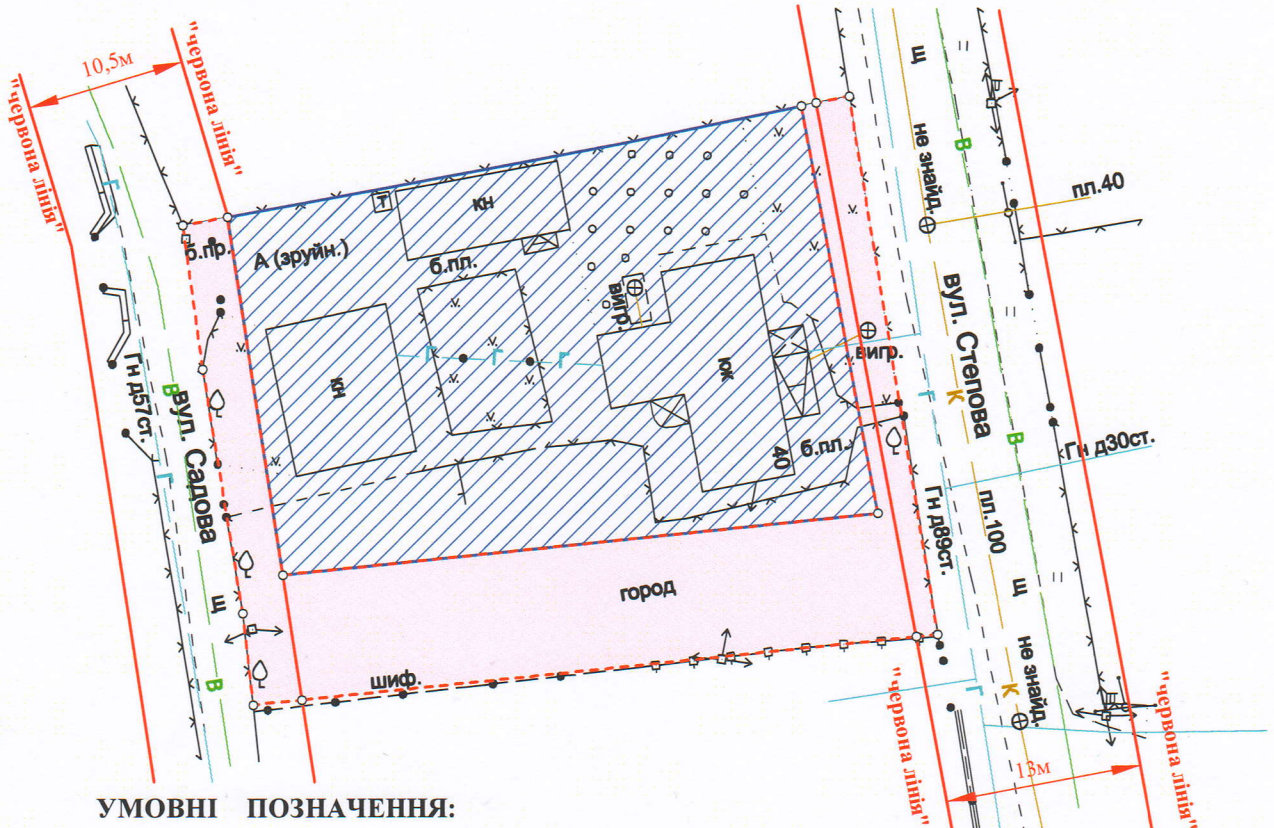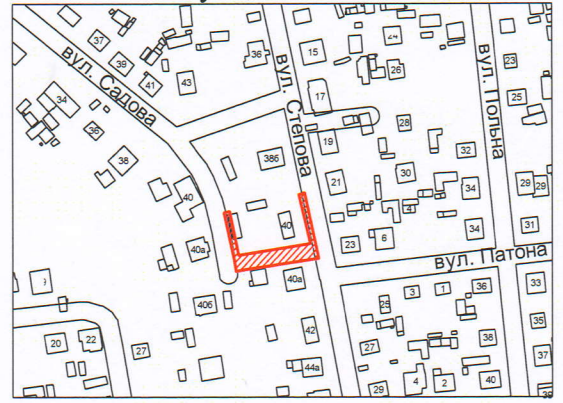

**УМОВНІ ПОЗНАЧЕННЯ:**

- 0,06 га — земельна ділянка, що планується до відведення в оренду для будівництва та обслуговування жилого будинку, господарських будівель і споруд [02.01 - для будівництва і обслуговування житлового будинку, господарських будівель і споруд (присадибна ділянка)]
- 0,1000 га — земельна ділянка гр. Ремішевської М.І., право власності на яку зареєстровано в Державному реєстрі речових прав від 13.10.2025, номер відомостей про речове право: 61897368, для будівництва і обслуговування житлового будинку, господарських будівель і споруд (присадибна ділянка)

СЕКРЕТАР МІСЬКОЇ РАДИ

Катерина ШКЛЬОДА

Масштаб 1:500	
Орієнтовна площа земельної ділянки (га)	З них в оренду (га)
	—
0,06	—