


ПЛАН
земельної ділянки

Кадастровий номер: 0710100000:21:136:0024

Місце розташування: Волинська область, м. Луцьк, вул. Гнідавська, 38-А/1


Землекористувачі:

- громадянка Покальчук Майя Сергіївна,
- громадянка Покальчук Олександра Володимирівна,
- громадянин Покальчук Руслан Володимирович,
- громадянка Покальчук Аліна Володимирівна,
- громадянка Покальчук Ірина Володимирівна,
- громадянин Покальчук Назар Володимирович,
- громадянка Покальчук Майя Володимирівна,
- громадянка Покальчук Вікторія Володимирівна,
- громадянка Покальчук Мілана Володимирівна

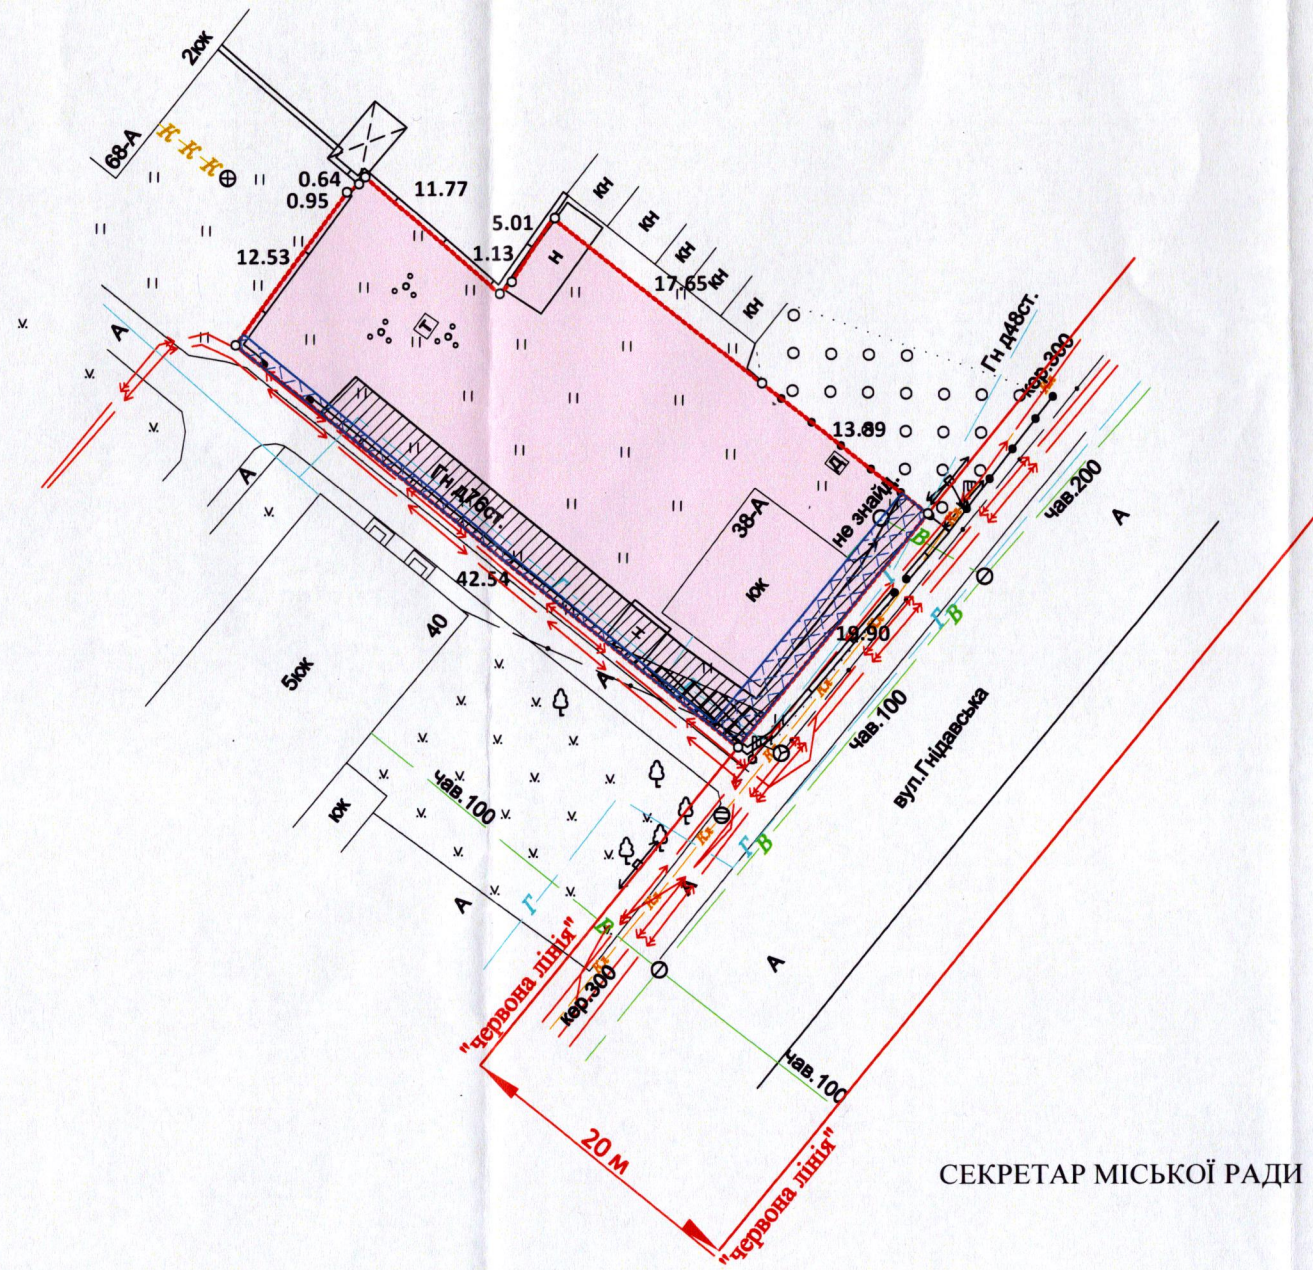

Додаток до рішення міської ради
№ _____ від "___" _____ 20__ р.

Ситуаційна схема

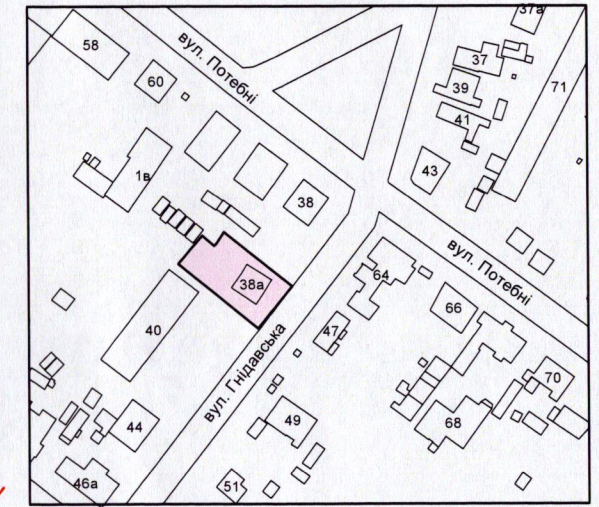

УМОВНІ ПОЗНАЧЕННЯ:

- 0,0779 га — земельна ділянка, що передається у власність для будівництва і обслуговування житлового будинку, господарських будівель і споруд (присадибна ділянка) - 02.01
- 0,0779 га — обмеження, встановлене щодо використання земельної ділянки [зона охорони археологічного культурного шару (01.02.4)]
- 0,0155 га — обмеження, встановлені щодо використання земельної ділянки [охоронна зона навколо інженерних комунікацій (01.08) - газопровід, каналізація]
- 0,0069 га — обмеження, встановлене щодо використання земельної ділянки [охоронна зона навколо (уздовж) об'єкта енергетичної системи (01.05)]
- 0,0016 га — обмеження, встановлене щодо використання земельної ділянки [охоронна зона навколо навколо інфраструктури електронних комунікаційних мереж (01.04)]

СЕКРЕТАР МІСЬКОЇ РАДИ _____ Катерина ШКЛЬОДА



Масштаб 1:500	
Площа	3 у власність
земельної ділянки (га)	
0,0779	0,0779