

ПЛАН
земельної ділянки

Додаток до рішення міської ради
№ _____ від "___" _____ 202__ р.


Кадастровий номер: 0710100000:21:015:0034

Місце розташування: м. Луцьк, вул. Винокурна

Землекористувач:

Державне комунальне підприємство «Луцьктепло»

Ситуаційна схема

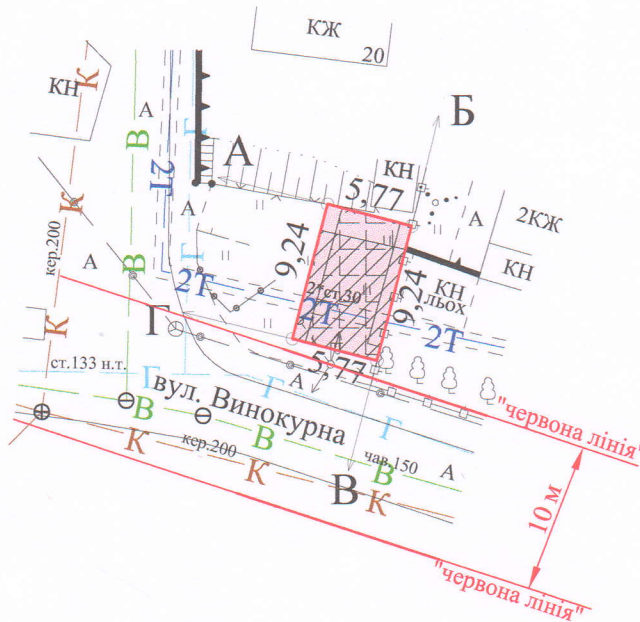

УМОВНІ ПОЗНАЧЕННЯ

- 0,0053 га — земельна ділянка, що надається в постійне користування державному комунальному підприємству «Луцьктепло» для розміщення та експлуатації основних, підсобних і допоміжних будівель та споруд технічної інфраструктури (виробництва та розподілення газу, постачання пари та гарячої води, збирання, очищення та розподілення води) - 11.04
- 0,0053 га — обмеження, встановлене щодо використання земельної ділянки [зона охорони археологічного культурного шару (01.02.4)]
- 0,0038 га — обмеження, встановлене щодо використання земельної ділянки [охоронна зона навколо уздовж об'єкта енергетичної системи (01.05) - повітряна лінія електропередачі]
- 0,0044 га — обмеження, встановлене щодо використання земельної ділянки [охоронна зона навколо інженерних комунікацій (01.08) - теплотраса]
- 0,0053 га — обмеження, встановлене щодо використання земельної ділянки [санітарно-захисна зона навколо (уздовж) об'єкта (03.01)]

СЕКРЕТАР МІСЬКОЇ РАДИ _____ Катерина ШКЛЬОДА

Фізична особа-підприємець	А.М. Труш	Масштаб 1: 500
Відповідальний за якість робіт	А.М. Труш	
Виконав	А.М. Труш	Площа земельної ділянки (га)
Анатолій Миколайович Труш	ІНЖЕНЕР-ЗЕМЛЕВПОРЯДНИК Труш Анатолій Миколайович	
	0,0053	0,0053