
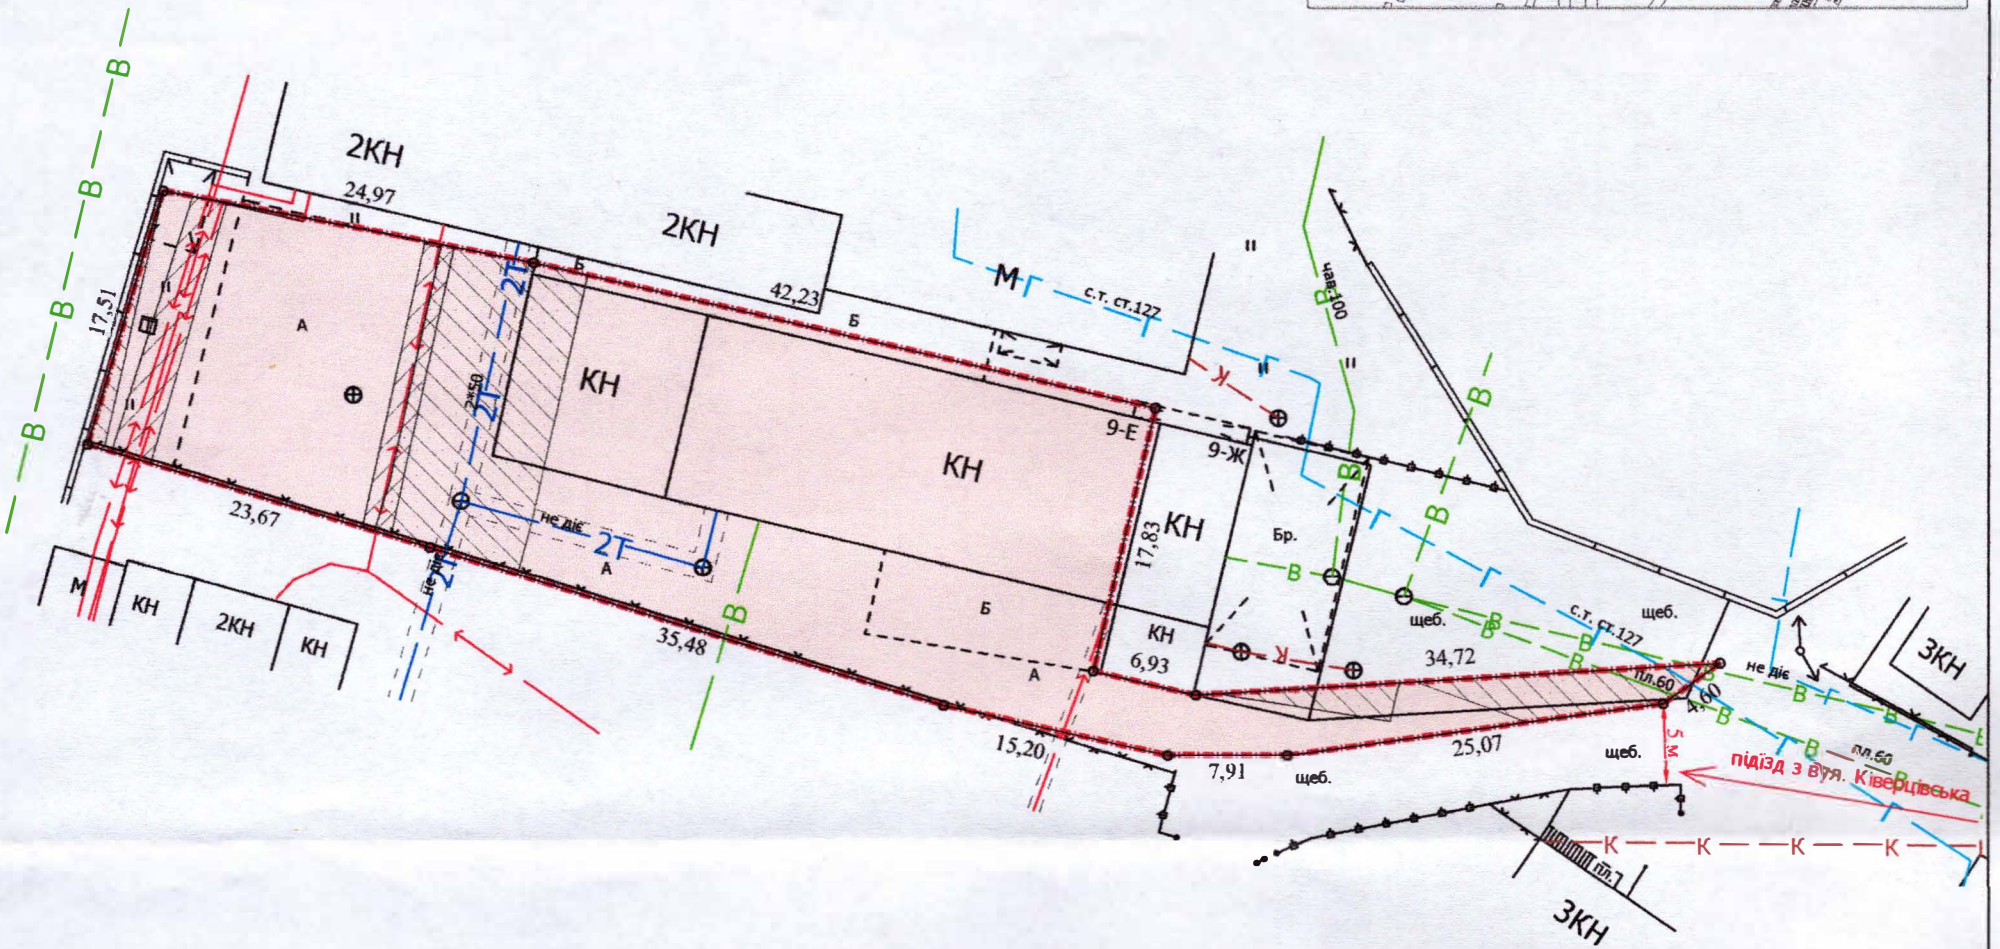


ПЛАН
земельної ділянки

Додаток до рішення міської ради
№ _____ від "___" _____ 202__ р.

Кадастровий номер: 0710100000:22:027:0097
Місце розташування: м. Луцьк, вул. Ківерцівська, 9-Е
Землекористувачі: громадянка Бабенко Тетяна Володимирівна (1/2),
громадянка Конкевич Оксана Олегівна (1/2)

Ситуаційний план

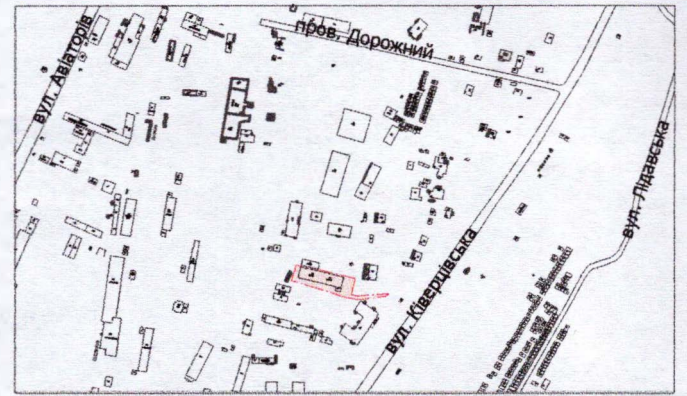

УМОВНІ ПОЗНАЧЕННЯ

- 0,1529 га** — земельна ділянка, що надається у спільну часткову власність, шляхом викупу, видом цільового призначення земельної ділянки: 11.02 - для розміщення та експлуатації основних, підсобних і допоміжних будівель та споруд підприємств переробної, машинобудівної та іншої промисловості, включаючи об'єкти оброблення відходів, зокрема із енергогенеруючим блоком (частка гр. Бабенко Т.В. - 1/2, що становить 0,0765 га, частка гр. Конкевич О.О. - 1/2, що становить 0,0764 га)
- 0,1529 га** — земельна ділянка, право оренди на яку зареєстровано в Державному реєстрі речових прав на нерухоме майно 20.03.2025, номер запису про інше речове право: 59208202, відповідно до договору оренди землі від 18.03.2025
- 0,0083 га** — обмеження, встановлене щодо використання земельної ділянки (охоронна зона навколо (уздовж) об'єкта енергетичної системи (01.05) - підземна кабельна лінія електропередачі)
- 0,0261 га** — обмеження, встановлене щодо використання земельної ділянки (охоронна зона навколо інженерних комунікацій (01.08) - водопровід, газопровід, каналізація, теплотраса)
- 0,1529 га** — обмеження, встановлене щодо використання земельної ділянки (санітарно-захисна зона навколо (уздовж) об'єкта (03.01)

СЕКРЕТАР МІСЬКОЇ РАДИ _____ Катерина ШКЛЬОДА

Директор	<i>[Підпис]</i>	Завадський В.М.	Масштаб 1:500
Перевірив	<i>[Підпис]</i>	Завадський В.М.	
Виконав	<i>[Підпис]</i>	Сілюк О.П.	Площа земельної ділянки (га)
ПП «Луцькземресурс»			3 них
			у власність (шляхом викупу)
			0,1529
			0,1529