


ПЛАН
земельної ділянки

Місце розташування: Волинська область, Луцький район, за межами населених пунктів Луцької міської територіальної громади (с. Княгининок)

Власники:
громадянин Костюкевич Степан Іванович (частка 4/15)
громадянин Шкабура Роман Юхимович (частка 7/15)
громадянин Шкабура Сергій Юхимович (частка 4/15)
(Свідоцтва про право на спадщину за законом від 28.03.2025 № 1-509, 1-510, 1-511, 1-512, свідоцтво про право на спадщину за законом від 04.08.2025 № 1413, свідоцтво про право на спадщину за заповітом від 04.06.2025 № 729, згідно з сертифікатом на право на земельну частку (пай) в колишньому КСП «Агрофірма "Маяк"» серія ВЛ № 0225441 від 15.10.1997, який зареєстрований у Книзі реєстрації сертифікатів на земельну частку (пай) від 18.10.1997 за № 111)

Додаток до рішення міської ради
№ _____ від " ____ " _____ 20 ____ р.

Ситуаційна схема

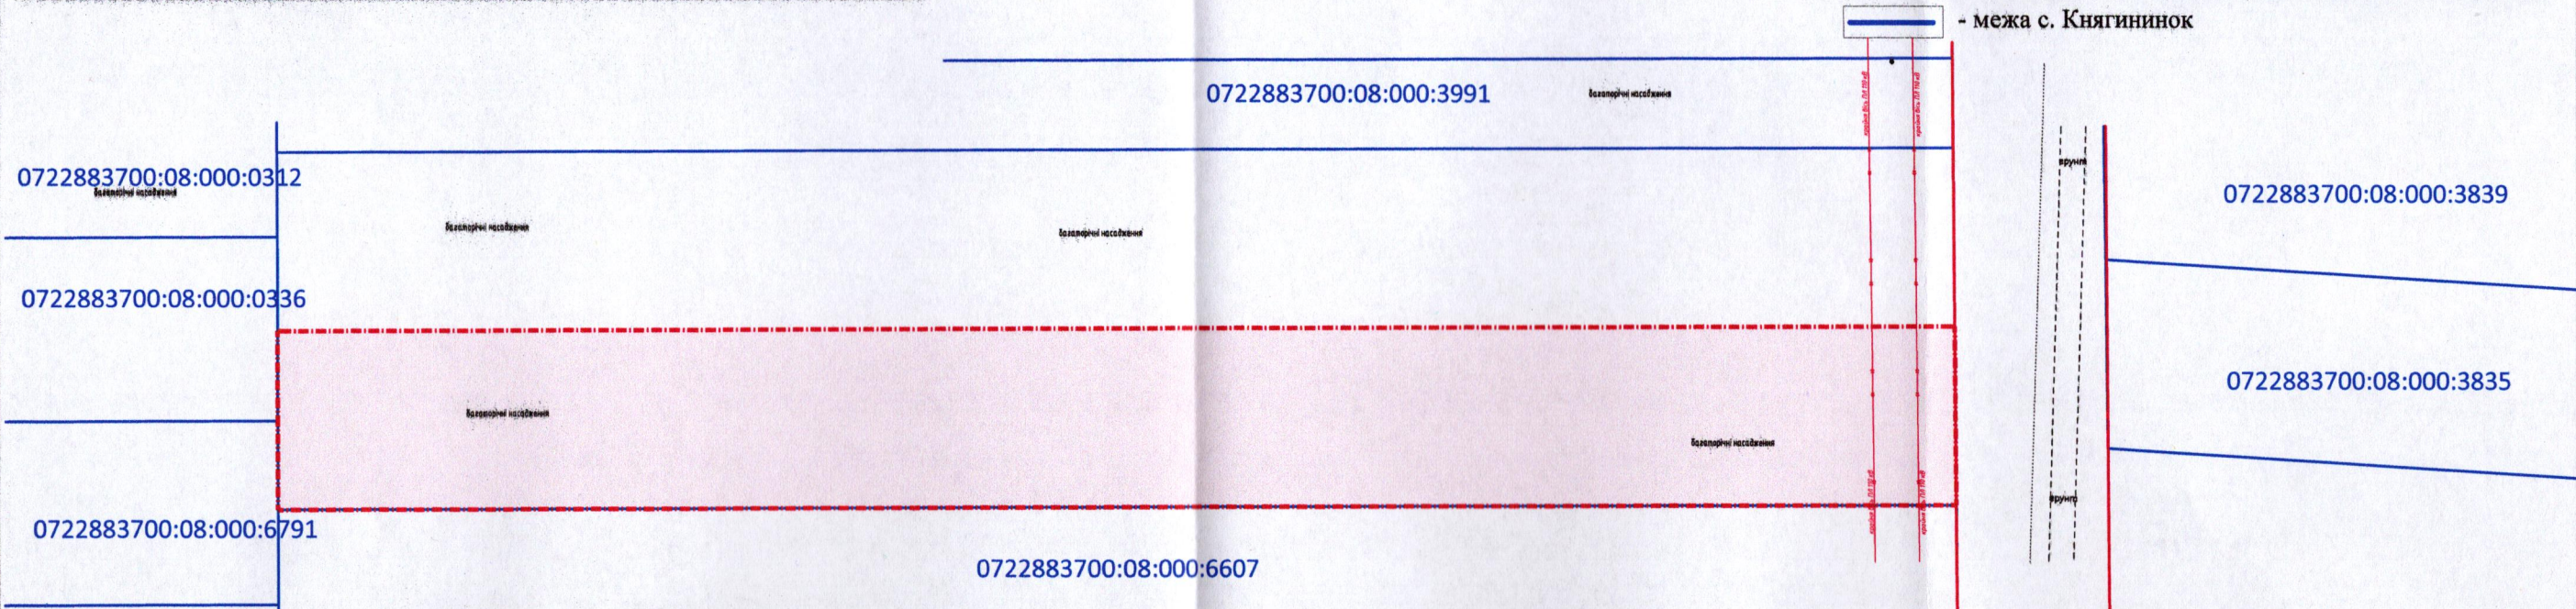

УМОВНІ ПОЗНАЧЕННЯ
0,63 га — виділення в натурі (на місцевості) земельної частки (паю) № 213 (багаторічні насадження), відповідно до свідоцтв про право на спадщину за законом від 28.03.2025 № 1-509, 1-510, 1-511, 1-512, свідоцтва про право на спадщину за законом від 04.08.2025 № 1413, свідоцтво про право на спадщину за заповітом від 04.06.2025 № 729, згідно з сертифікатом на право на земельну частку (пай) в колишньому КСП «Агрофірма "Маяк"» серія ВЛ № 0225441 від 15.10.1997, який зареєстрований у Книзі реєстрації сертифікатів на земельну частку (пай) від 18.10.1997 за № 111, для ведення особистого селянського господарства (01.03)

СЕКРЕТАР МІСЬКОЇ РАДИ _____ Катерина ШКЛЬОДА

ФОРМА - ПІДПИС Відповідальний за якість робіт Олександр Степанович Фізична особа-підприємець Ляшук Олександр Степанович 48407570	Ляшук О.С. Ляшук О.С. Сертифікований інженер-землепорядник ІНЖЕНЕР-ЗЕМЛЕПОРЯДНИК Олександр Степанович	Масштаб 1: 1000	
		Орієнтовна площа ділянки (га)	3 них у власність
		0,63	-