

ПЛАН
земельної ділянки

Додаток до рішення міської ради
№ _____ від "___" _____ 202__ р.

Кадастровий номер: 0710100000:11:142:0025



Місце розташування: м. Луцьк, вул. Драгоманова, 12/1,3

Землекористувачі:

громадянин Костюк Марко Антонович,

громадянин Щирський Віталій Олексійович

Ситуаційний план

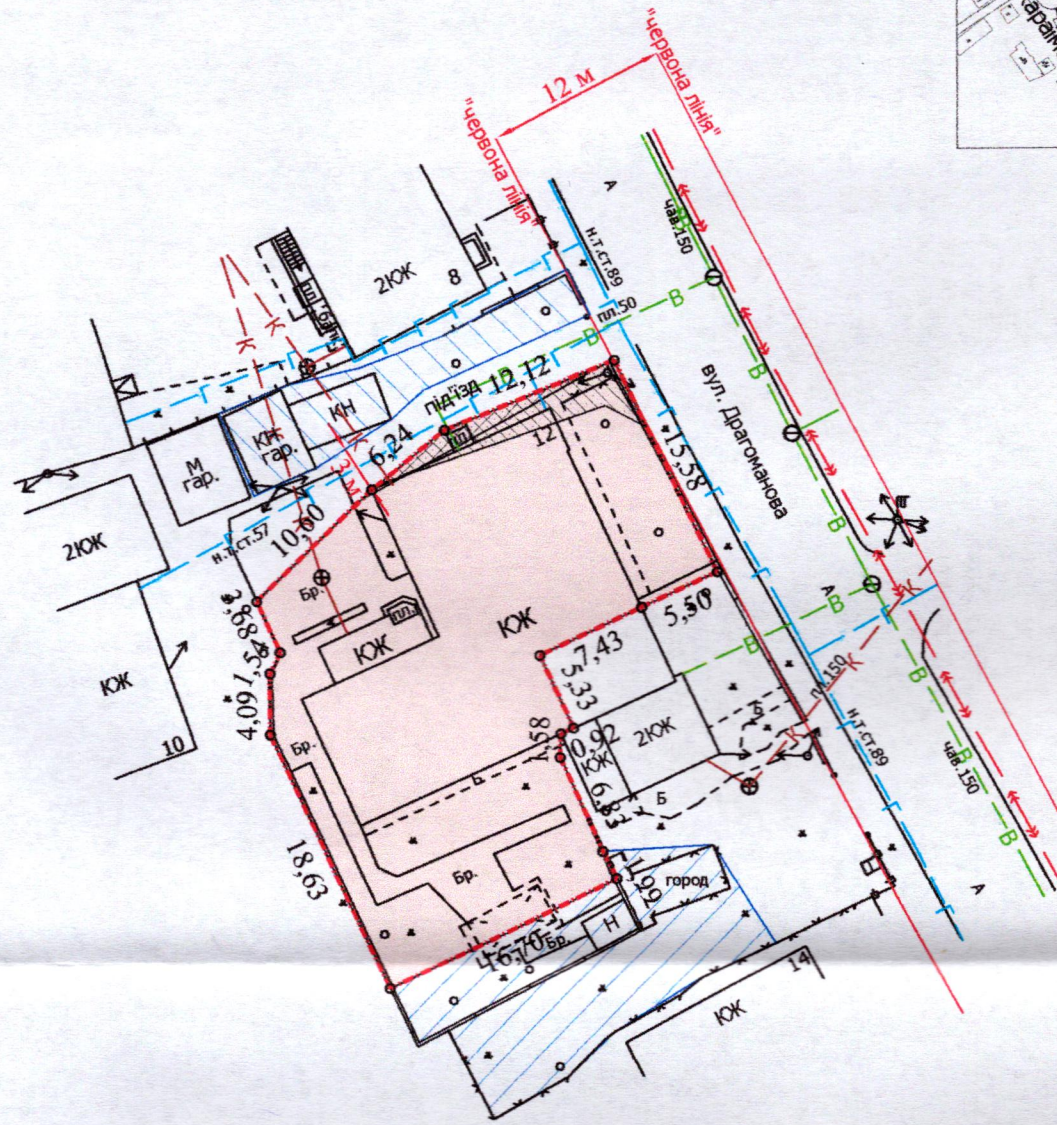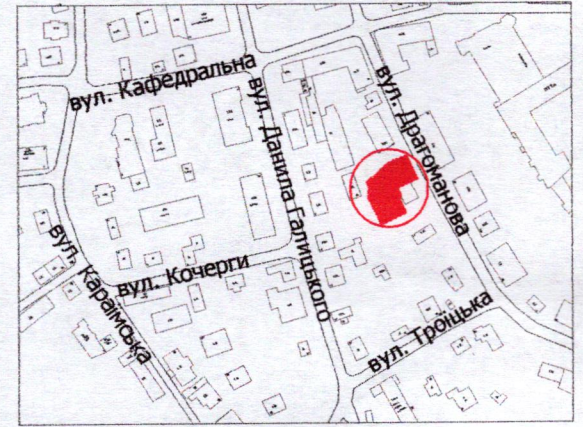

УМОВНІ ПОЗНАЧЕННЯ:

- 0,0703 га — земельна ділянка, що надається в оренду для будівництва та обслуговування жилого будинку, господарських будівель і споруд [08.01 - для забезпечення охорони об'єктів культурної спадщини]
- 0,0703 га — обмеження, встановлене щодо використання земельної ділянки [зона охорони археологічного культурного шару (01.02.4)]
- 0,0035 га — обмеження, встановлене щодо використання земельної ділянки [охоронна зона навколо (уздовж) об'єкта енергетичної системи (01.05) - повітряна лінія електропередачі]
- 0,0015 га — обмеження, встановлене щодо використання земельної ділянки [охоронна зона навколо інженерних комунікацій (01.08) - газопровід]
- 0,0703 га — обмеження, встановлене щодо використання земельної ділянки [історичний ареал населеного місця (06.06.2)]
- 0,0215 га — землекористування гр. Костюка М.А., гр. Щирського В.О.
- 0,0100 га — землекористування гр. Костюка М.А., гр. Щирського В.О.

СЕКРЕТАР МІСЬКОЇ РАДИ _____

Катерина ШКЛЬОДА

Директор	Завадський В.М.	Масштаб 1: 500	
Перевірив	Завадський В.М.		
Виконав	Сілюк О.П.	Площа земельної ділянки (га)	3 них
ПП «Луцькземресурс» ІНЖЕНЕР-ЗЕМЛЕВРОБІВНИК МІХАЙЛОВИЧ № 32084244			0,0703