

ПЛАН земельної ділянки

Кадастровий номер: 0721882700:01:001:1581

Місце розташування: Волинська область, Луцький район, с. Жидичин


Землекористувач: громадянин Войтович Михайло Васильович

Додаток до рішення міської ради
№ _____ від "___" _____ 202__ р.

Ситуаційна схема



— межа с. Жидичин

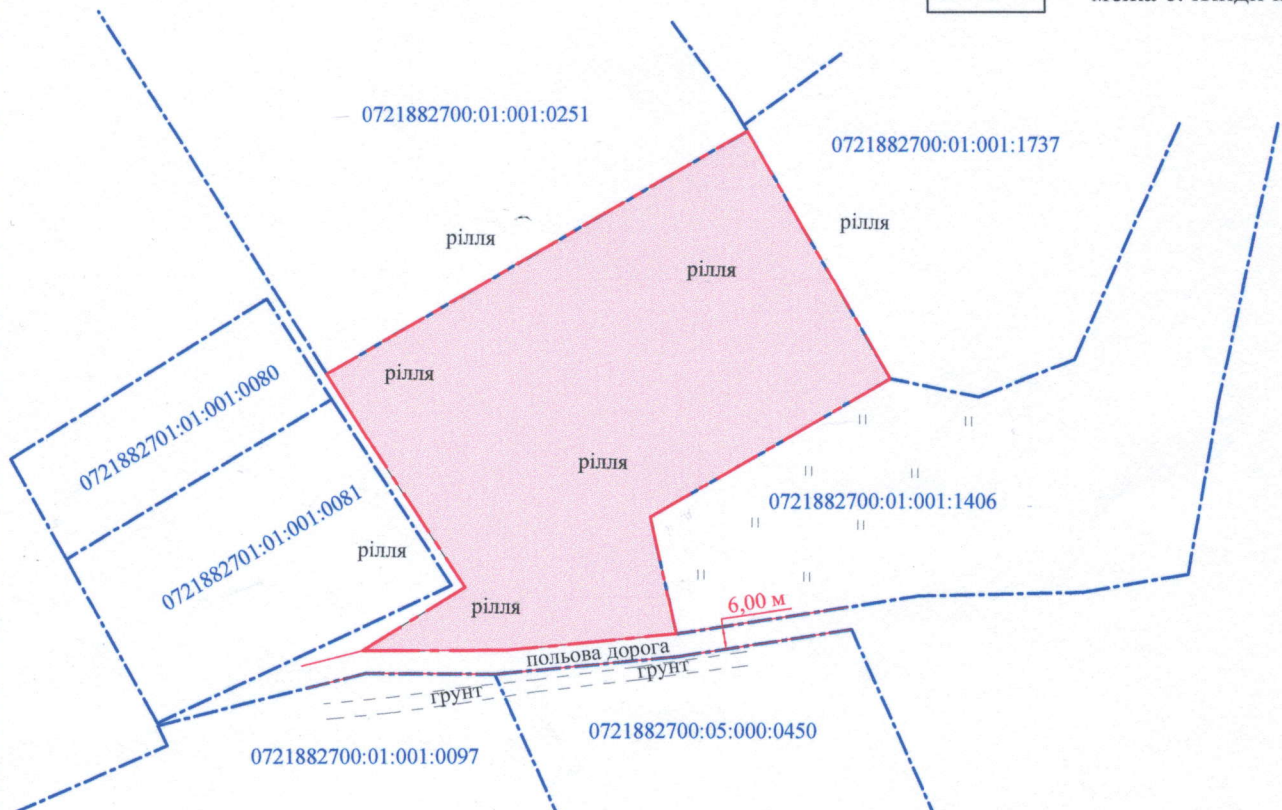

УМОВНІ ПОЗНАЧЕННЯ

1,0886 га

— невитребувана земельна частка (пай) № 331 (рілля), договір оренди якої поновлюється на новий строк для ведення товарного сільськогосподарського виробництва (01.01)

1,0886 га

— невитребувана земельна частка (пай) № 331 (рілля), що була надана в оренду гр. Войтовичу М.В. згідно з договором оренди землі, зареєстрованим у державному реєстрі речових прав на нерухоме майно від 22.03.2019, номер запису про інше речове право: 30864541

СЕКРЕТАР МІСЬКОЇ РАДИ _____

Катерина ШКЛЬОДА

Фізична особа-підприємець Відповідальний за якість робіт Виконав СЕРТИФІКОВАНИЙ ІНЖЕНЕР ЗЕМЛЕВПЛОДНИК Труш Анатолій Миколайович № 014911		А.М. Труш	Масштаб 1: 2000
Фізична особа-підприємець Труш Анатолій Миколайович № 3147904314		А.М. Труш	
			Площа земельної ділянки (га)
			3 в оренду (га)
			1,0886
