

ПЛАН земельної ділянки

Кадастровий номер: 0721882700:01:001:1583

Місце розташування: Волинська область, Луцький район, с. Жидичин


Землекористувач: громадянин Войтович Михайло Васильович

Додаток до рішення міської ради
№ _____ від "___" _____ 202__ р.

Ситуаційна схема



— межа с. Жидичин

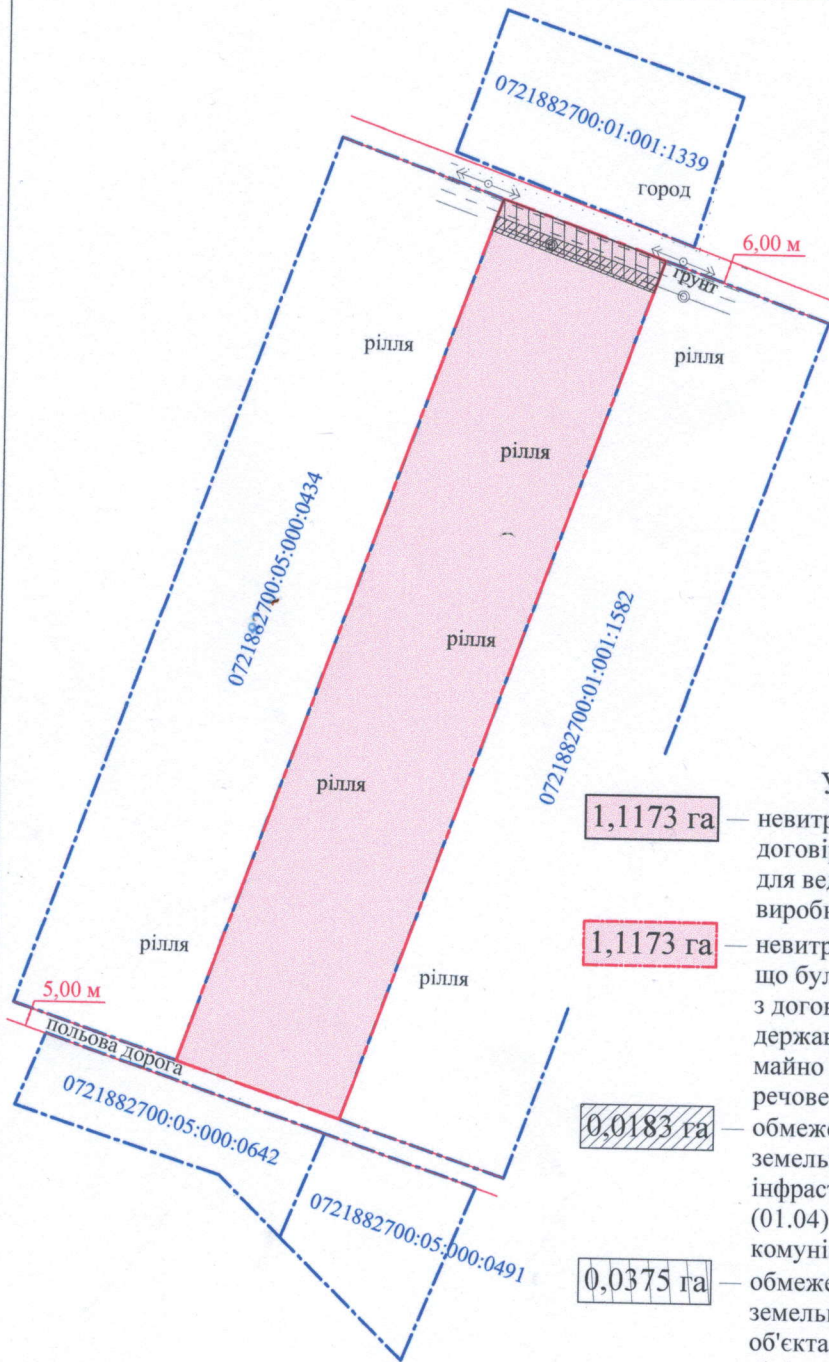

УМОВНІ ПОЗНАЧЕННЯ

- 1,1173 га — невитребувана земельна частка (пай) № 157 (рілля), договір оренди якої поновлюється на новий строк для ведення товарного сільськогосподарського виробництва (01.01)
- 1,1173 га — невитребувана земельна частка (пай) № 157 (рілля), що була надана в оренду гр. Войтовичу М.В. згідно з договором оренди землі, зареєстрованим у державному реєстрі речових прав на нерухоме майно від 22.03.2019, номер запису про інше речове право: 30863500
- 0,0183 га — обмеження, встановлене щодо використання земельної ділянки [охоронна зона навколо інфраструктури електронних комунікаційних мереж (01.04) - підземна кабельна лінія електронної комунікаційної мережі]
- 0,0375 га — обмеження, встановлене щодо використання земельної ділянки [охоронна зона навколо (уздовж) об'єкта енергетичної системи (01.05) - повітряна лінія електропередачі (ПЛ - 10 кВ)]

СЕКРЕТАР МІСЬКОЇ РАДИ _____ Катерина ШКЛЬОДА

Фізична особа-підприємець Відповідальний за якість робіт Виконавчий інженер А.М. Труш СЕРТИФІКОВАНИЙ ІНЖЕНЕР ЗЕМЛЕПОРЯДНИК Фізична особа-підприємець Труш Анатолій Миколайович № 014911	А.М. Труш	Масштаб 1: 2000	Площа земельної ділянки (га)	3 нх в оренду (га)
	А.М. Труш			

