

ПЛАН
земельної ділянки

Кадастровий номер: 0722881000:01:001:0122

Місце розташування: Волинська область, Луцький район, с. Боголюби

Власник: ТОВАРИСТВО З ОБМЕЖЕНОЮ ВІДПОВІДАЛЬНІСТЮ


«ГРІН СПЕЙС ІНВЕСТ»

Додаток до рішення міської ради
№ _____ від "___" _____ 202__ р.

Ситуаційна схема



— межа с. Боголюби

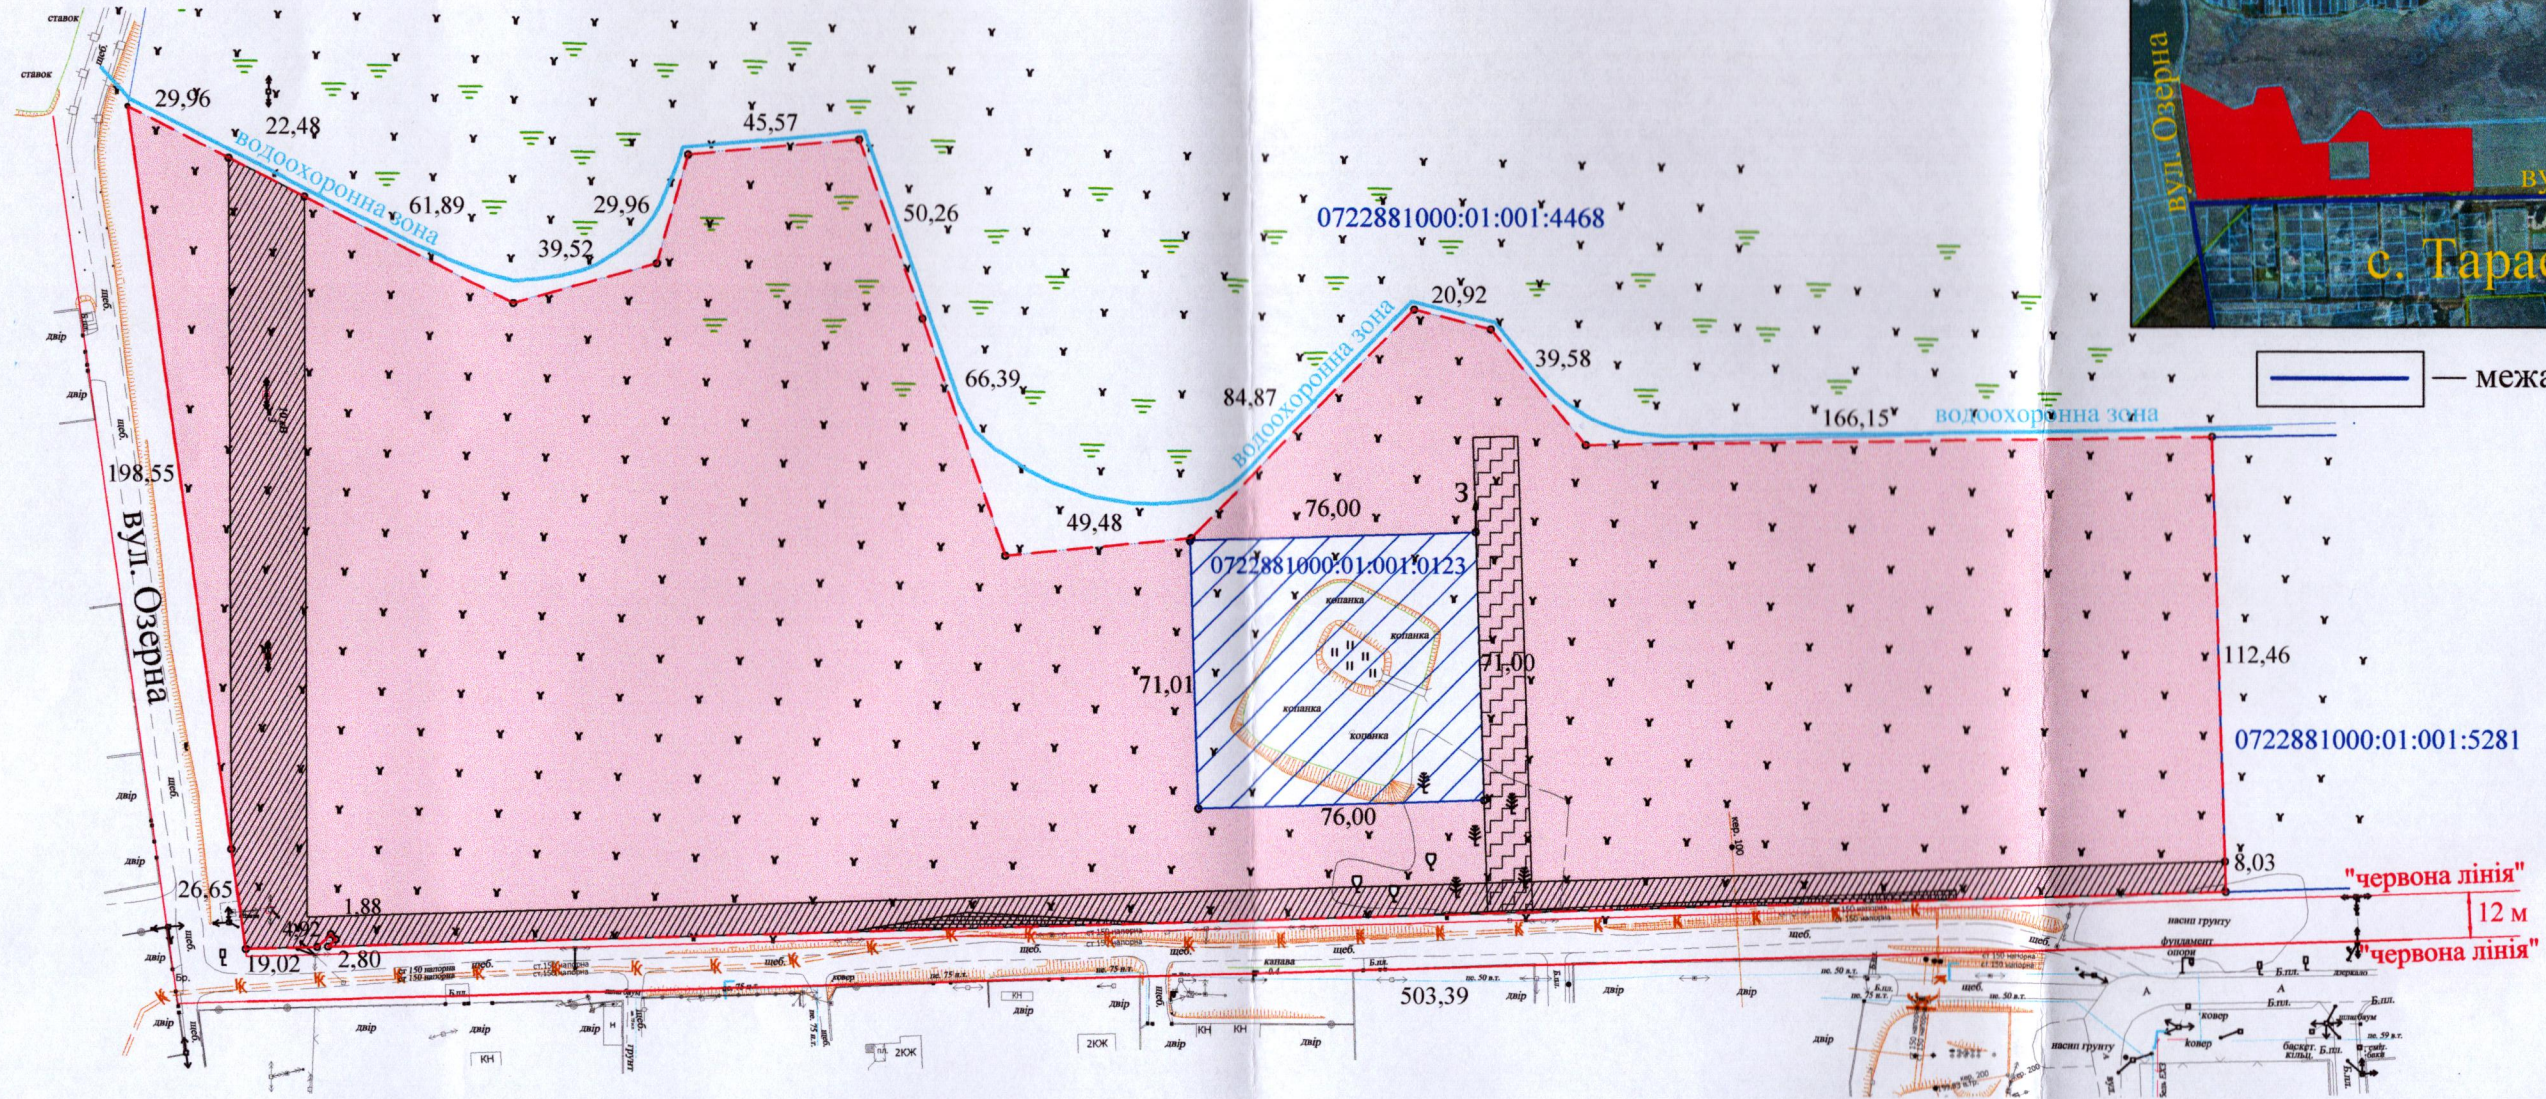

УМОВНІ ПОЗНАЧЕННЯ

- 7,4604 га — земельна ділянка у власності ТОВАРИСТВА З ОБМЕЖЕНОЮ ВІДПОВІДАЛЬНІСТЮ «ГРІН СПЕЙС ІНВЕСТ», цільове призначення якої змінюється з «для будівництва та обслуговування інших будівель громадської забудови» (03.15) на «для будівництва і обслуговування житлового будинку, господарських будівель і споруд (присадибна ділянка)» (02.01)
- 0,8093 га — обмеження, встановлене щодо використання земельної ділянки [охоронна зона навколо (уздовж) об'єкта енергетичної системи (01.05) - повітряна лінія електропередачі (ПЛІ - 10 кВ)]
- 0,0377 га — обмеження, встановлене щодо використання земельної ділянки [охоронна зона навколо інженерних комунікацій (01.08) - каналізація]
- 0,1512 га — обмеження, встановлене щодо використання земельної ділянки [земельний сервітут (07.02) - право проїзду на транспортному засобі по наявному шляху]
- 0,5396 га — земельна ділянка у власності ТОВАРИСТВА З ОБМЕЖЕНОЮ ВІДПОВІДАЛЬНІСТЮ «ГРІН СПЕЙС ІНВЕСТ» для будівництва та обслуговування інших будівель громадської забудови (03.15)

СЕКРЕТАР МІСЬКОЇ РАДИ _____ Катерина ШКЛЬОДА

Підприємство	Труш	Масштаб	1: 2000
Відповідальний за якість роботи	Анатолій Миколайович	Площа ділянки (га)	3
Виконав	Труш	у власності (змiна цiльового)	3
Фізична особа, відповідальна за виконання	Анатолій Миколайович	Площа ділянки (га)	7,4604
Труш	Анатолій Миколайович	№ 014911	7,4604

