

ПЛАН  
земельної ділянки

Додаток до рішення міської ради  
№ \_\_\_\_\_ від "\_\_\_" \_\_\_\_\_ 20 р.


Кадастровий номер: 0710100000:31:153:0773

Місце розташування: м. Луцьк, вул. Сими́ренка, 1-А

Землекористувач:

громадянка Міскевич Світлана Ярославівна

Ситуаційна схема

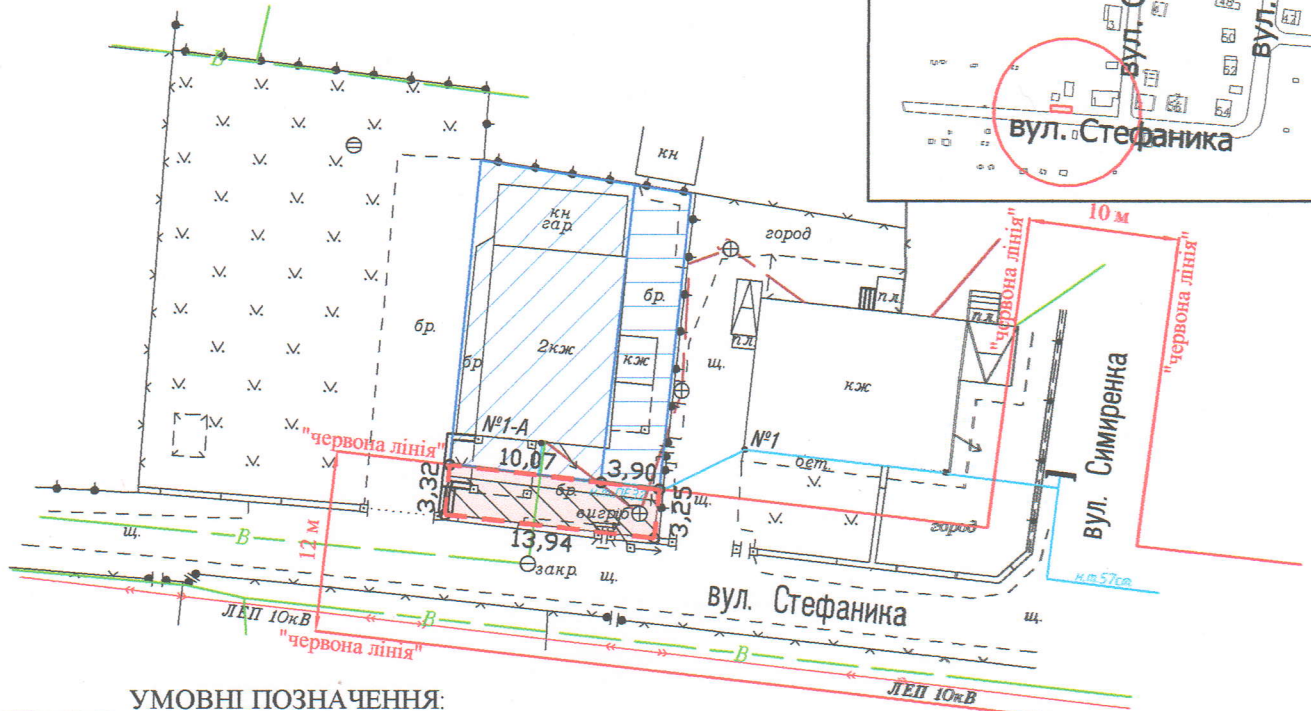

УМОВНІ ПОЗНАЧЕННЯ:

- 0,0046 га - земельна ділянка, що надається в оренду в межах "червоних ліній" для обслуговування жилого будинку, господарських будівель і споруд [для будівництва і обслуговування житлового будинку, господарських будівель і споруд (присадибна ділянка) - 02.01]
- 0,0046 га - земельна ділянка Луцької міської територіальної громади, в особі Луцької міської ради, право власності на яку зареєстровано в Державному реєстрі речових прав на нерухоме майно 04.03.2026, номер відомостей про речове право: 63773858
- 0,0204 га - земельна ділянка гр. Міскевич С.Я., право власності на яку зареєстровано в Державному реєстрі речових прав на нерухоме майно 02.12.2015, номер запису про право власності: 12491999, для будівництва та обслуговування жилого будинку, господарських будівель і споруд
- 0,0076 га - земельна ділянка гр. Міскевич С.Я., право власності на яку зареєстровано в Державному реєстрі речових прав на нерухоме майно 16.10.2019, номер запису про право власності: 33690118, для будівництва і обслуговування житлового будинку, господарських будівель і споруд (присадибна ділянка)
- 0,0035 га - обмеження, встановлене щодо використання земельної ділянки [охоронна зона навколо (уздовж) об'єкта енергетичної системи (01.05) - повітряна лінія електропередачі (0,4 кВ, 10 кВ)]
- 0,0046 га - обмеження, встановлене щодо використання земельної ділянки [другий пояс зони санітарної охорони джерел та об'єктів централізованого питного водопостачання (обмеження) (02.01.2)]
- 0,0046 га - обмеження, встановлене щодо використання земельної ділянки [території в червоних лініях (06.01.1)]

СЕКРЕТАР МІСЬКОЇ РАДИ

Катерина ШКЛЬОДА

ФОП Відповідальний за якість робіт	Ляшук О.С. Ляшук О.С.	Масштаб 1: 500	
		Площа земельної ділянки (га)	3 них в оренду (га)
		0,0046	0,0046