

ПЛАН  
земельної ділянки


Додаток до рішення міської ради  
№ \_\_\_\_\_ від "\_\_\_" \_\_\_\_\_ 20 р.

Кадастровий номер: 0710100000:31:153:0774

Місце розташування: м. Луцьк, вул. Сими́ренка, 1

Землекористувач:  
громадянка Понк Тетяна Ярославівна

Ситуаційна схема

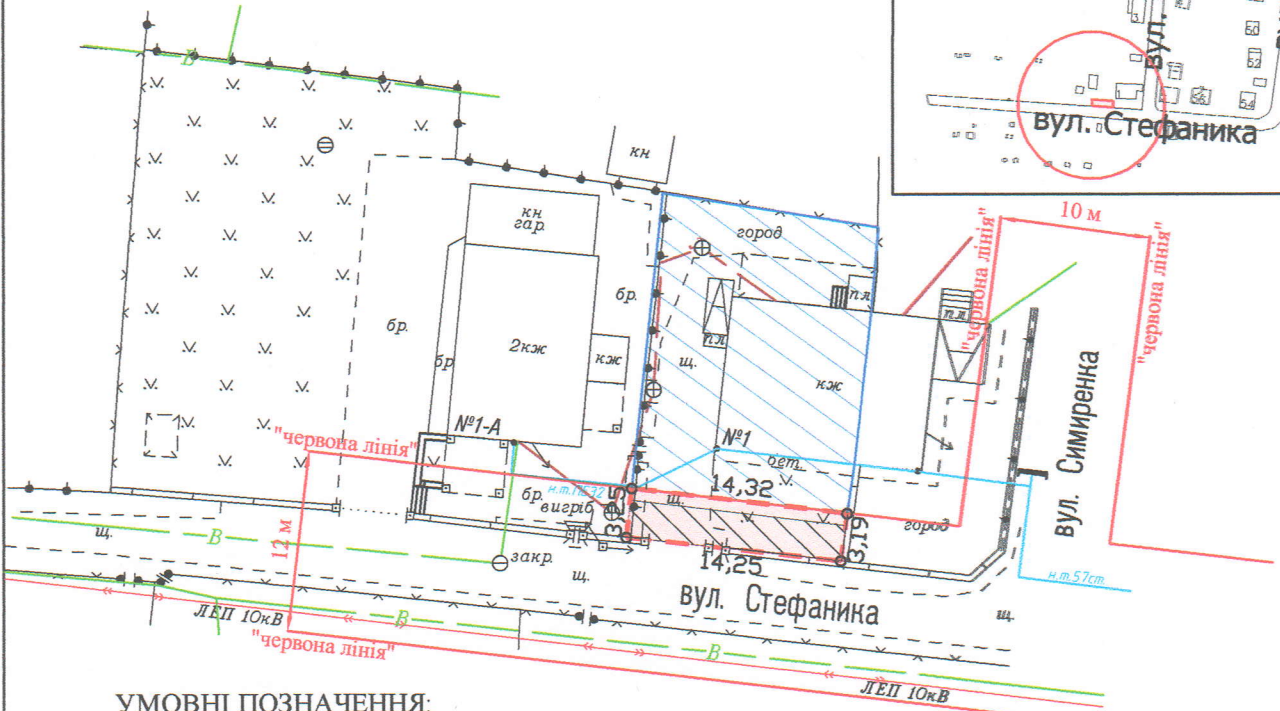

УМОВНІ ПОЗНАЧЕННЯ:

- 0,0046 га - земельна ділянка, що надається в оренду в межах "червоних ліній" для обслуговування жилого будинку, господарських будівель і споруд [для будівництва і обслуговування житлового будинку, господарських будівель і споруд (присадибна ділянка) - 02.01]
- 0,0046 га - земельна ділянка Луцької міської територіальної громади, в особі Луцької міської ради, право власності на яку зареєстровано в Державному реєстрі речових прав на нерухоме майно 04.03.2026, номер відомостей про речове право: 63773997
- 0,0281 га - земельна ділянка гр. Понк Т.Я., право власності на яку зареєстровано в Державному реєстрі речових прав на нерухоме майно 30.08.2021, номер запису про право власності: 43705219, для будівництва і обслуговування житлового будинку, господарських будівель і споруд (присадибна ділянка)
- 0,0035 га - обмеження, встановлене щодо використання земельної ділянки [охоронна зона навколо (уздовж) об'єкта енергетичної системи (01.05) - повітряна лінія електропередачі (0,4 кВ, 10 кВ)]
- 0,0046 га - обмеження, встановлене щодо використання земельної ділянки [другий пояс зони санітарної охорони джерел та об'єктів централізованого питного водопостачання (обмеження) (02.01.2)]
- 0,0046 га - обмеження, встановлене щодо використання земельної ділянки [території в червоних лініях (06.01.1)]

СЕКРЕТАР МІСЬКОЇ РАДИ

Катерина ШКЛЬОДА

ФОП Відповідальний за якість робіт	Ляшук О.С. Ляшук О.С.	Масштаб 1: 500	Площа земельної ділянки (га)	3 нх
Фізична особа-підприємець Ляшук Олександр Степанович 3348407578				в оренду (га)
			0,0046	0,0046