


ПЛАН
земельної ділянки

Додаток до рішення міської ради

№ _____ від " _____ " _____ 20__ р.

Місце розташування: м. Луцьк, вул. Рогова, 38

Землекористувач: громадянка Федонюк-Чмир Аліна Володимирівна, Ситуаційна схема
громадянка Соболев Алла Йосипівна

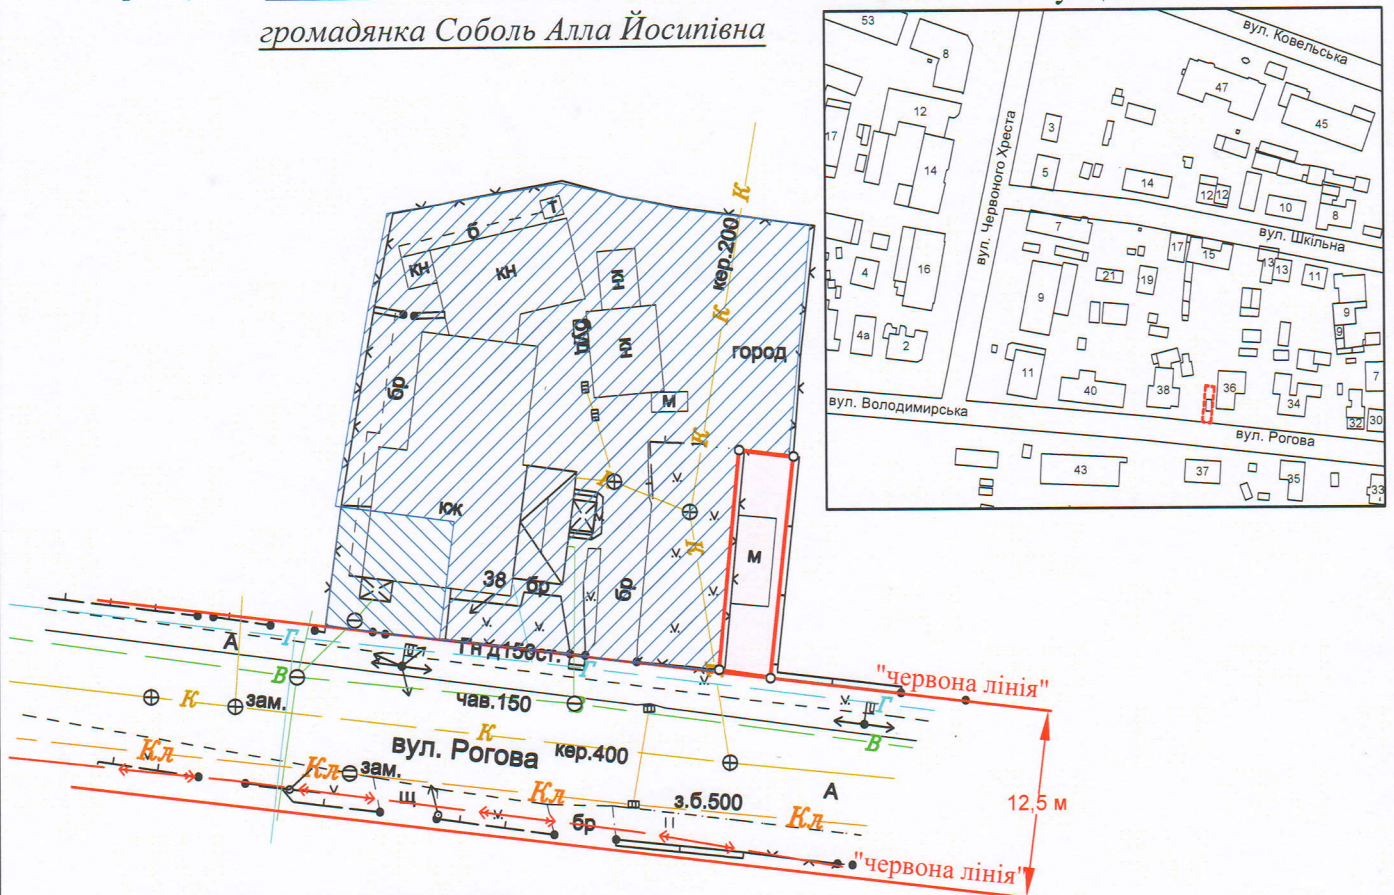

УМОВНІ ПОЗНАЧЕННЯ:

- 0,006 га — земельна ділянка, що планується до відведення в оренду для будівництва та обслуговування жилого будинку, господарських будівель та споруд [02.01 - для будівництва і обслуговування житлового будинку, господарських будівель і споруд (присадибна ділянка)]
- 0,0060 га — земельна ділянка гр. Федонюк-Чмир А.В., право власності на яку зареєстровано в Державному реєстрі речових прав від 10.09.2025, номер відомостей про речове право: 61457748, для будівництва і обслуговування житлового будинку, господарських будівель і споруд (присадибна ділянка)
- 0,0757 га — земельна ділянка гр. Соболев А.Й., право власності на яку зареєстровано в Державному реєстрі речових прав від 06.02.2024, номер відомостей про речове право: 53582880, для будівництва і обслуговування житлового будинку, господарських будівель і споруд (присадибна ділянка)

СЕКРЕТАР МІСЬКОЇ РАДИ

Катерина ШКЛЬОДА

		Масштаб 1:500	
ФОП Сертифікований інженер-землевпорядник КОРТОУС № 013844	Кортоус В. М. Кортоус В.М. ФОП Кортоус В. М.	Орієнтовна площа земельної ділянки (га)	3 них в оренду (га)
		0,006	-