

ПЛАН  
земельної ділянки

Додаток до рішення міської ради  
№ \_\_\_\_\_ від "\_\_\_" \_\_\_\_\_ 202\_\_ р.

Кадастровий номер: 0710100000:22:121:0033

Місце розташування:


м. Луцьк, вул. Степана Мазурця, 3

Землекористувачі:

громадянин Новак Ростислав Петрович (85/100)

громадянка Юрчук Інна Ростиславівна (15/100)

Ситуаційний план

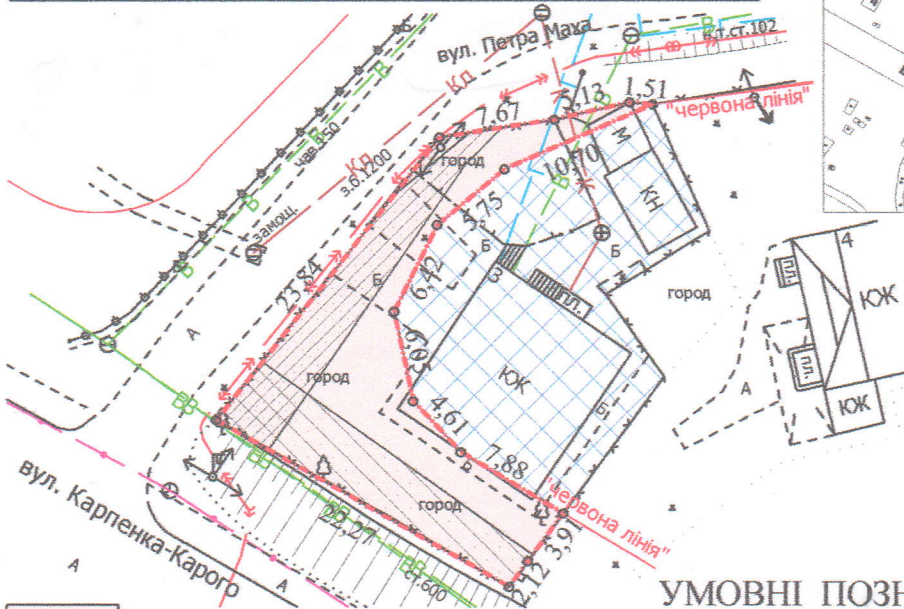

УМОВНІ ПОЗНАЧЕННЯ

- 0,0254 га — земельна ділянка, що надається в оренду в межах "червоних ліній" для обслуговування жилого будинку, господарських будівель і споруд [02.01 - для будівництва і обслуговування житлового будинку, господарських будівель і споруд (присадибна ділянка)] (частка гр. Новака Р.П. - 85/100, що становить 0,0216 га, частка гр. Юрчук І.Р. - 15/100, що становить 0,0038 га)
- 0,0325 га — земельна ділянка гр. Новака Р.П., гр. Юрчук І.Р., право власності на яку зареєстровано в Державному реєстрі речових прав на нерухоме майно 19.11.2025, номери відомостей про речове право: 62419364, 62419705 відповідно, для будівництва і обслуговування житлового будинку, господарських будівель і споруд (присадибна ділянка)
- 0,0254 га — обмеження, встановлене щодо використання земельної ділянки [зона охорони археологічного культурного шару (01.02.4)]
- 0,0079 га — обмеження, встановлене щодо використання земельної ділянки [охоронна зона навколо (уздовж) об'єкта енергетичної системи (01.05) - підземна кабельна лінія електропередачі, повітряна лінія електропередачі]
- 0,0086 га — обмеження, встановлене щодо використання земельної ділянки [охоронна зона навколо інженерних комунікацій (01.08) - водопровід, каналізація]
- 0,0254 га — обмеження, встановлене щодо використання земельної ділянки [санітарно-захисна зона навколо (уздовж) об'єкта (03.01)]
- 0,0254 га — обмеження, встановлене щодо використання земельної ділянки [території в червоних лініях (06.01.1)]

СЕКРЕТАР МІСЬКОЇ РАДИ \_\_\_\_\_

Катерина ШКЛЬОДА

Директор		Завадський В.М.	Масштаб 1: 500
Перевірив		Завадський В.М.	
Виконав		Сілок О.П.	Площа земельної ділянки (га)
 ПП «Луцькземресурс»			3 них
			в оренду (га)
			0,0254
			0,0254