
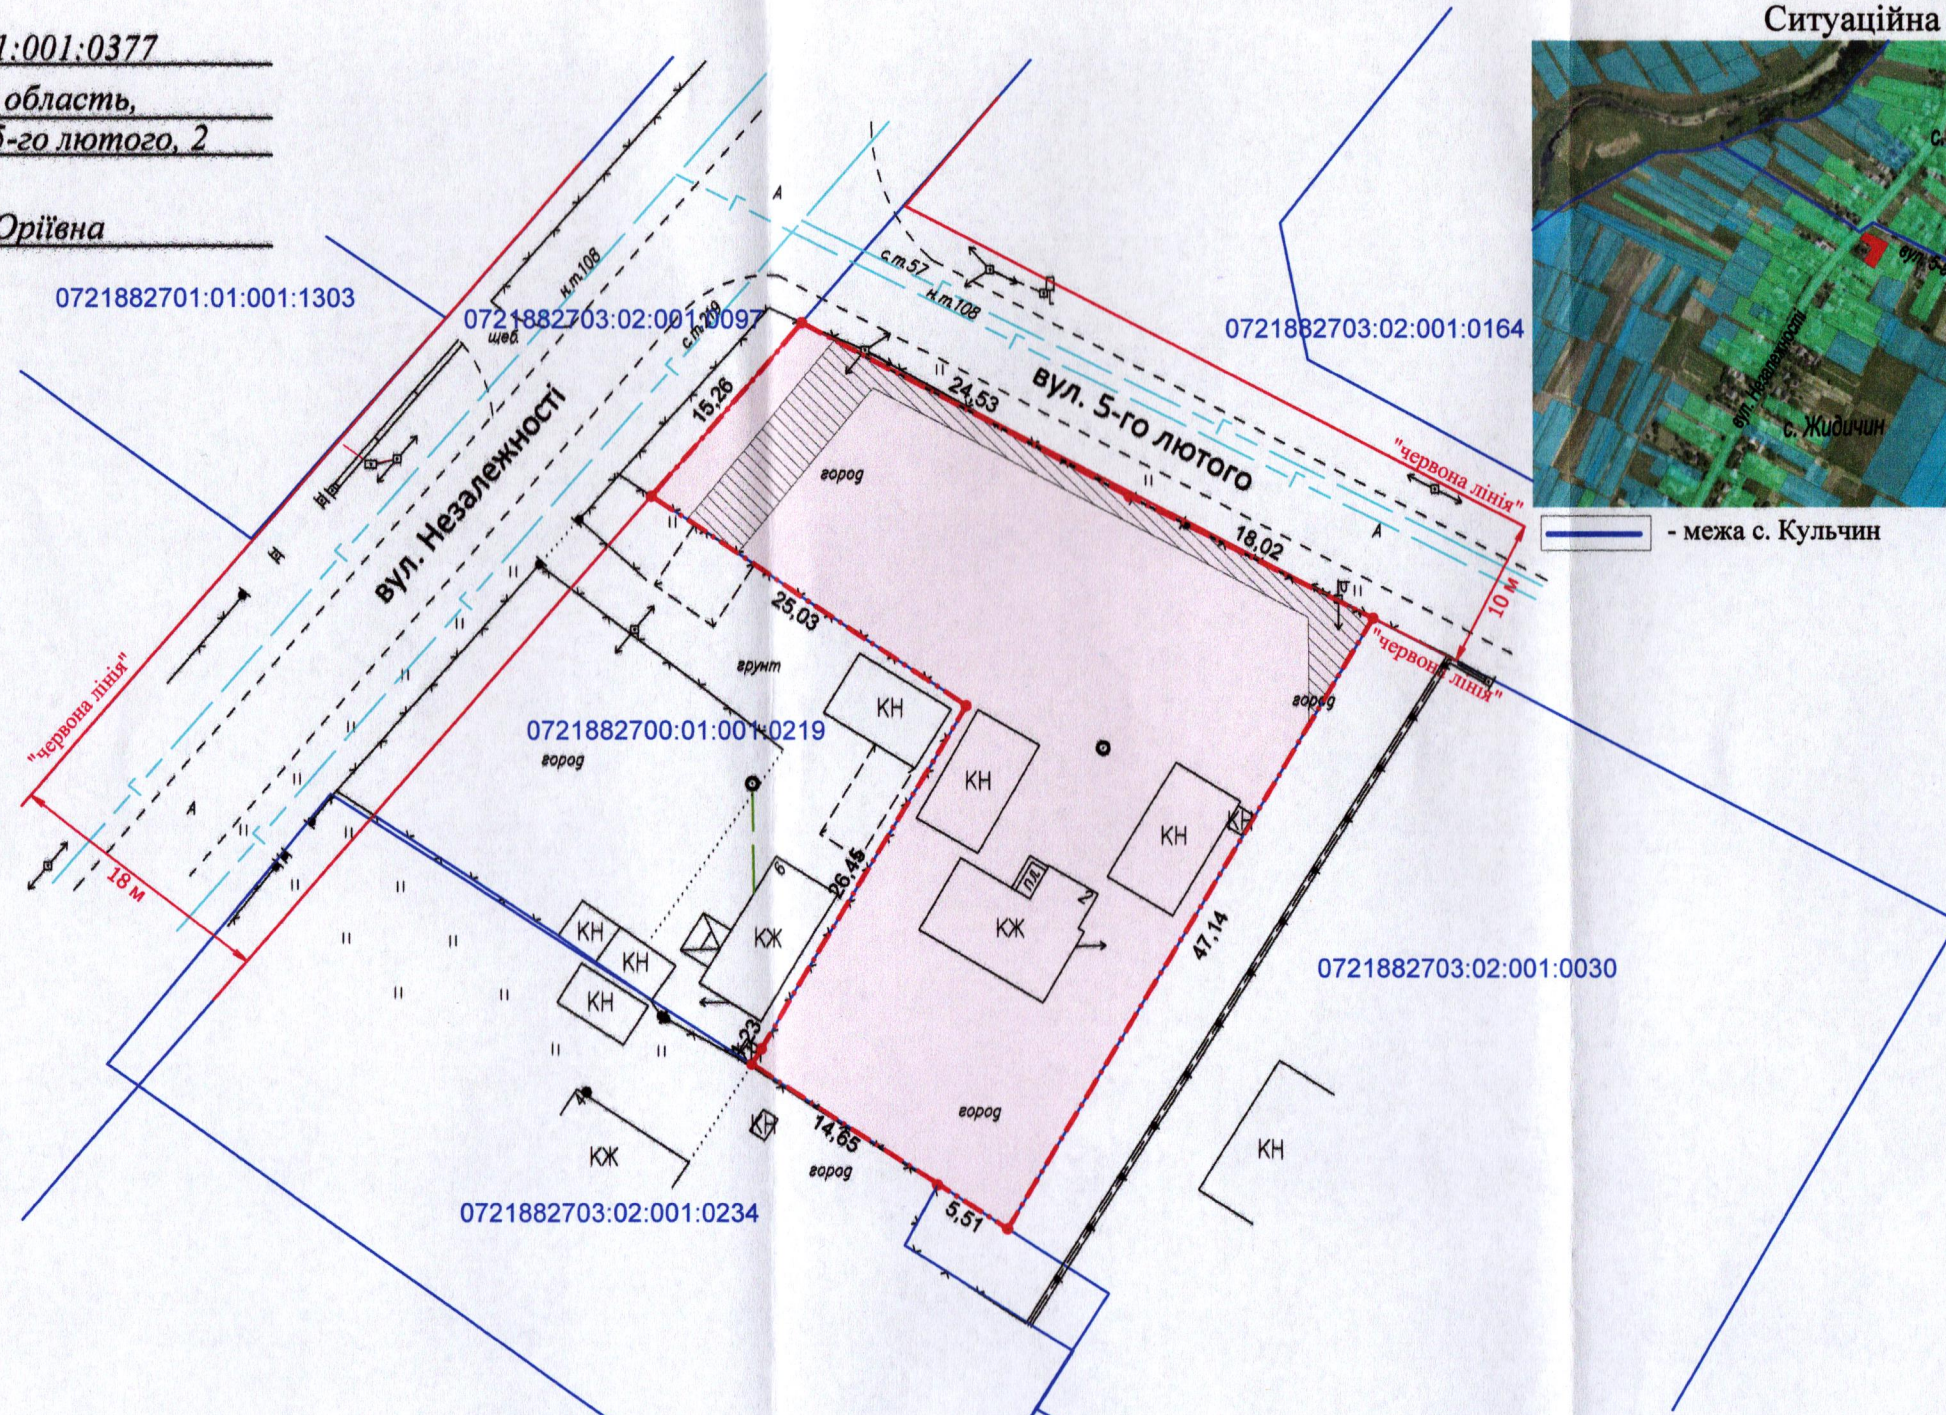


ПЛАН  
земельної ділянки

Кадастровий №: 0721882700:01:001:0377  
 Місце розташування: Волинська область,  
Луцький район, с. Кульчин, вул. 5-го лютого, 2  
 Власник:  
громадянка Мельник Світлана Юріївна

Додаток до рішення міської ради  
 № \_\_\_\_\_ від "\_\_\_" \_\_\_\_\_ 20 р.

Ситуаційна схема

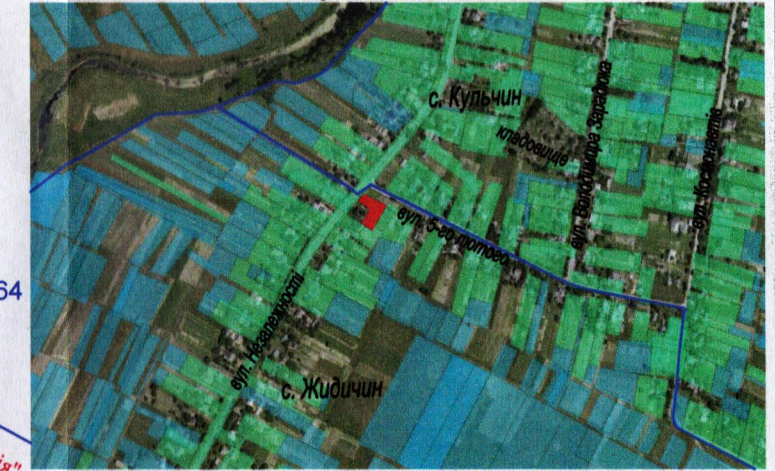

УМОВНІ ПОЗНАЧЕННЯ:

- 0,1310 га - земельна ділянка, що передається безоплатно у власність для будівництва і обслуговування житлового будинку, господарських будівель і споруд (присадибна ділянка) - 02.01
- 0,0135 га - обмеження, встановлене щодо використання земельної ділянки [охоронна зона навколо (уздовж) об'єкта енергетичної системи (01.05) - повітряна лінія електропередачі 0,4 кВ]
- 0,1310 га - обмеження, встановлене щодо використання земельної ділянки [санітарно-захисна зона навколо об'єкта (03.01) - кладовище]

СЕКРЕТАР МІСЬКОЇ РАДИ

Катерина ШКЛЬОДА

ФОП - підприємець  
 Відповідальний за якість робіт  
 ЛЯШУК Олександр Степанович  
 Фізична особа-підприємець  
 Ляшук Олександр Степанович

Масштаб 1: 500	
Площа ділянки (га)	З них
	у власність
0,1310	0,1310