



ПЛАН
земельної ділянки

Додаток до рішення міської ради
№ _____ від "___" _____ 202__ р.

Місце розташування: м. Луцьк, вул. Гуцанська, 80

Землекористувач: громадянин Івашкевич Віталій Йосипович

Ситуаційний план

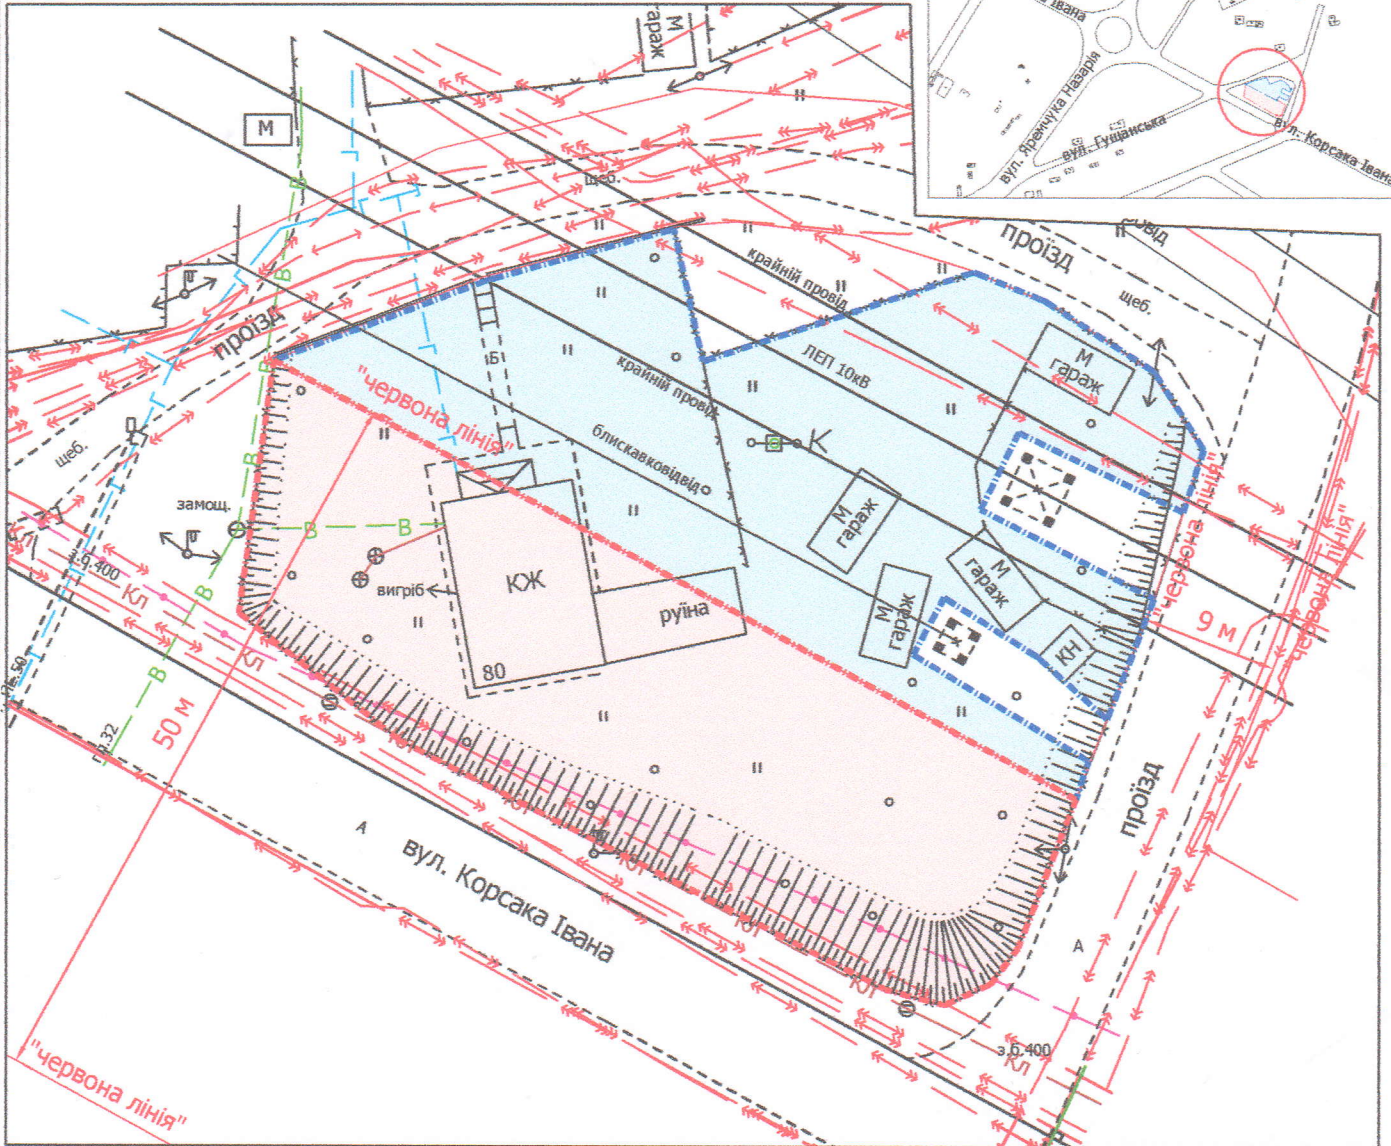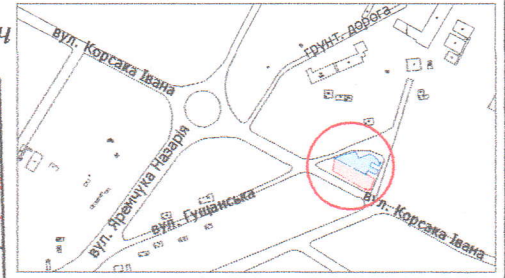

УМОВНІ ПОЗНАЧЕННЯ

- 0,1 га** — земельна ділянка, що планується до відведення в оренду в межах "червоних ліній" для обслуговування жилого будинку, господарських будівель і споруд [02.01 - для будівництва і обслуговування житлового будинку, господарських будівель і споруд (присадибна ділянка)]
- 0,1 га** — земельна ділянка, що планується до відведення в оренду для будівництва та обслуговування жилого будинку, господарських будівель і споруд [02.01 - для будівництва і обслуговування житлового будинку, господарських будівель і споруд (присадибна ділянка)]

СЕКРЕТАР МІСЬКОЇ РАДИ _____ Катерина ШКЛЬОДА

Директор	Завадський В.М.
Перевірив	Завадський В.М.
Виконав	Сілюк О.П.

ПІП «Луцькземресурс»

Масштаб 1: 500	
Орієнтовна площа земельних ділянок (га)	3 них
	в оренду (га)
1	0,1
2	0,1