


ПЛАН  
земельної ділянки

Додаток до рішення міської ради  
№ \_\_\_\_\_ від "\_\_\_" \_\_\_\_\_ 202\_\_ р.

Кадастровий номер: 0710100000:11:104:0034  
Місце розташування: м. Луцьк, вул. Святогірська, 10/1  
Землевласник:  
громадянка Шайко Валентина Миколаївна

Ситуаційна схема

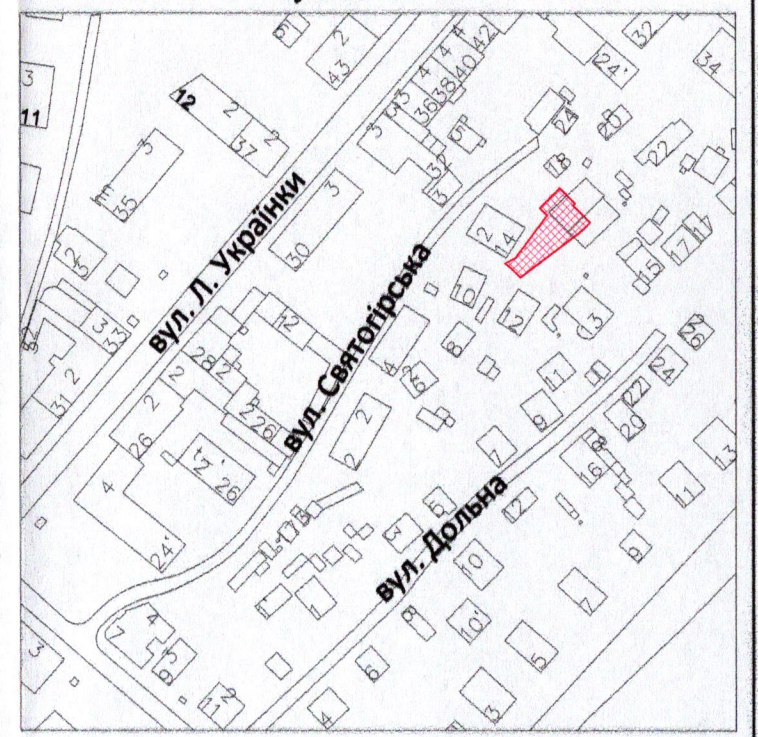

УМОВНІ ПОЗНАЧЕННЯ

- 0,0584 га** — земельна ділянка, цільове призначення якої змінюється з "для будівництва та обслуговування жилого будинку та господарських будівель і споруд" [02.01 - для будівництва і обслуговування житлового будинку, господарських будівель і споруд (присадибна ділянка)] на "03.10 - для будівництва та обслуговування адміністративних будинків, офісних будівель компаній, які займаються підприємницькою діяльністю, пов'язаною з отриманням прибутку"
- 0,0584 га** — обмеження, встановлене щодо використання земельної ділянки [зона охорони археологічного культурного шару (01.02.4)]
- 0,0007 га** — обмеження, встановлене щодо використання земельної ділянки [охоронна зона навколо інфраструктури електронних комунікаційних мереж (01.04) - повітряна лінія електронної комунікаційної мережі]
- 0,0584 га** — обмеження, встановлене щодо використання земельної ділянки [історичний ареал населеного місця (06.06.2)]

СЕКРЕТАР МІСЬКОЇ РАДИ \_\_\_\_\_ Катерина ШКЛЬОДА

		Масштаб 1: 500	
Площа земельної ділянки (га)	3	Площа земельної ділянки (га)	3
	них		них
	у власності		у власності
0,0584		0,0584	