

ПЛАН
земельної ділянки


Кадастровий №: 0722883700:01:001:0252

Місце розташування: Волинська область,
Луцький район, с. Княгининок, вул. Тополева, 7

Власник:
громадянка Трачук Лілія Василівна

Додаток до рішення міської ради
№ _____ від "___" _____ 20__ р.

Ситуаційна схема

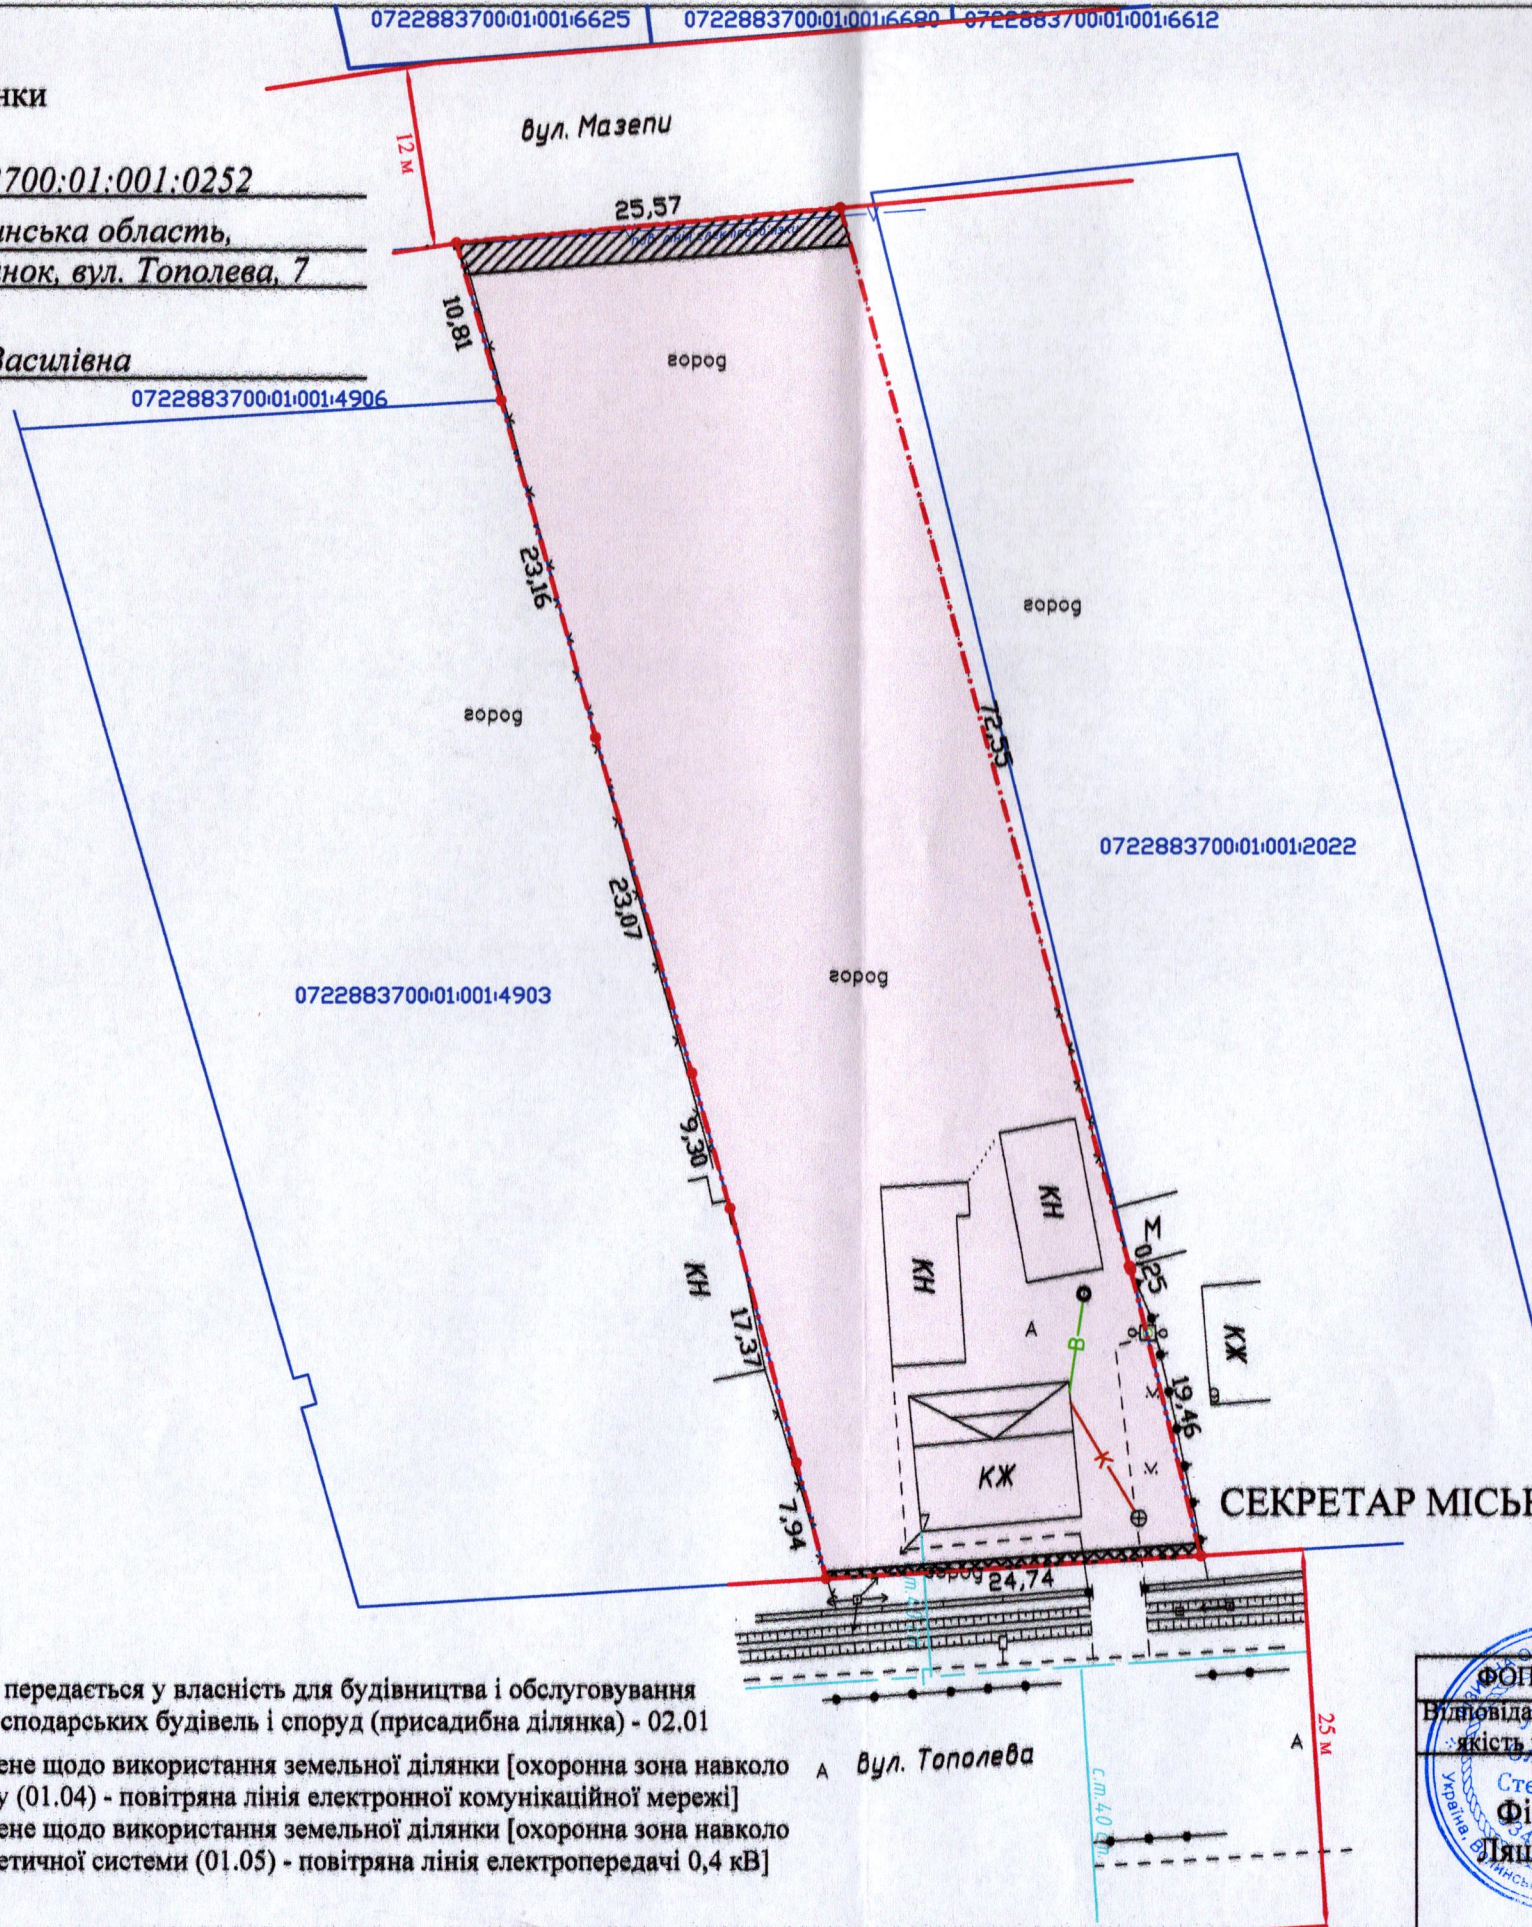

УМОВНІ ПОЗНАЧЕННЯ:

0,2276 га - земельна ділянка, що передається у власність для будівництва і обслуговування житлового будинку, господарських будівель і споруд (присадибна ділянка) - 02.01

0,0059 га - обмеження, встановлене щодо використання земельної ділянки [охоронна зона навколо (уздовж) об'єкта зв'язку (01.04) - повітряна лінія електронної комунікаційної мережі]

0,0015 га - обмеження, встановлене щодо використання земельної ділянки [охоронна зона навколо (уздовж) об'єкта енергетичної системи (01.05) - повітряна лінія електропередачі 0,4 кВ]

СЕКРЕТАР МІСЬКОЇ РАДИ _____

Катерина ШКЛЬОДА

	ФОРМА Відповідальний за якість робіт	Ляшук О.С. Ляшук О.С. Інженер-землевпорядник Фізична особа-підприємець Ляшук Олександр Степанович	Масштаб 1: 500	
	Площа ділянки (га)	З них у власність	0,2276	0,2276