

ПЛАН  
земельної ділянки



Кадастровий номер: 0721885800:06:000:1715

Місце розташування: Волинська область, Луцький район, с. Прилуцьке, вул. Травнева, 2-А

Землекористувач: Релігійна організація «Собор Успіння Пресвятої Богородиці  
Православної Церкви України міста Луцька»

Додаток до рішення міської ради  
№ \_\_\_\_\_ від "\_\_\_" \_\_\_\_\_ 202\_\_ р.

Ситуаційний план

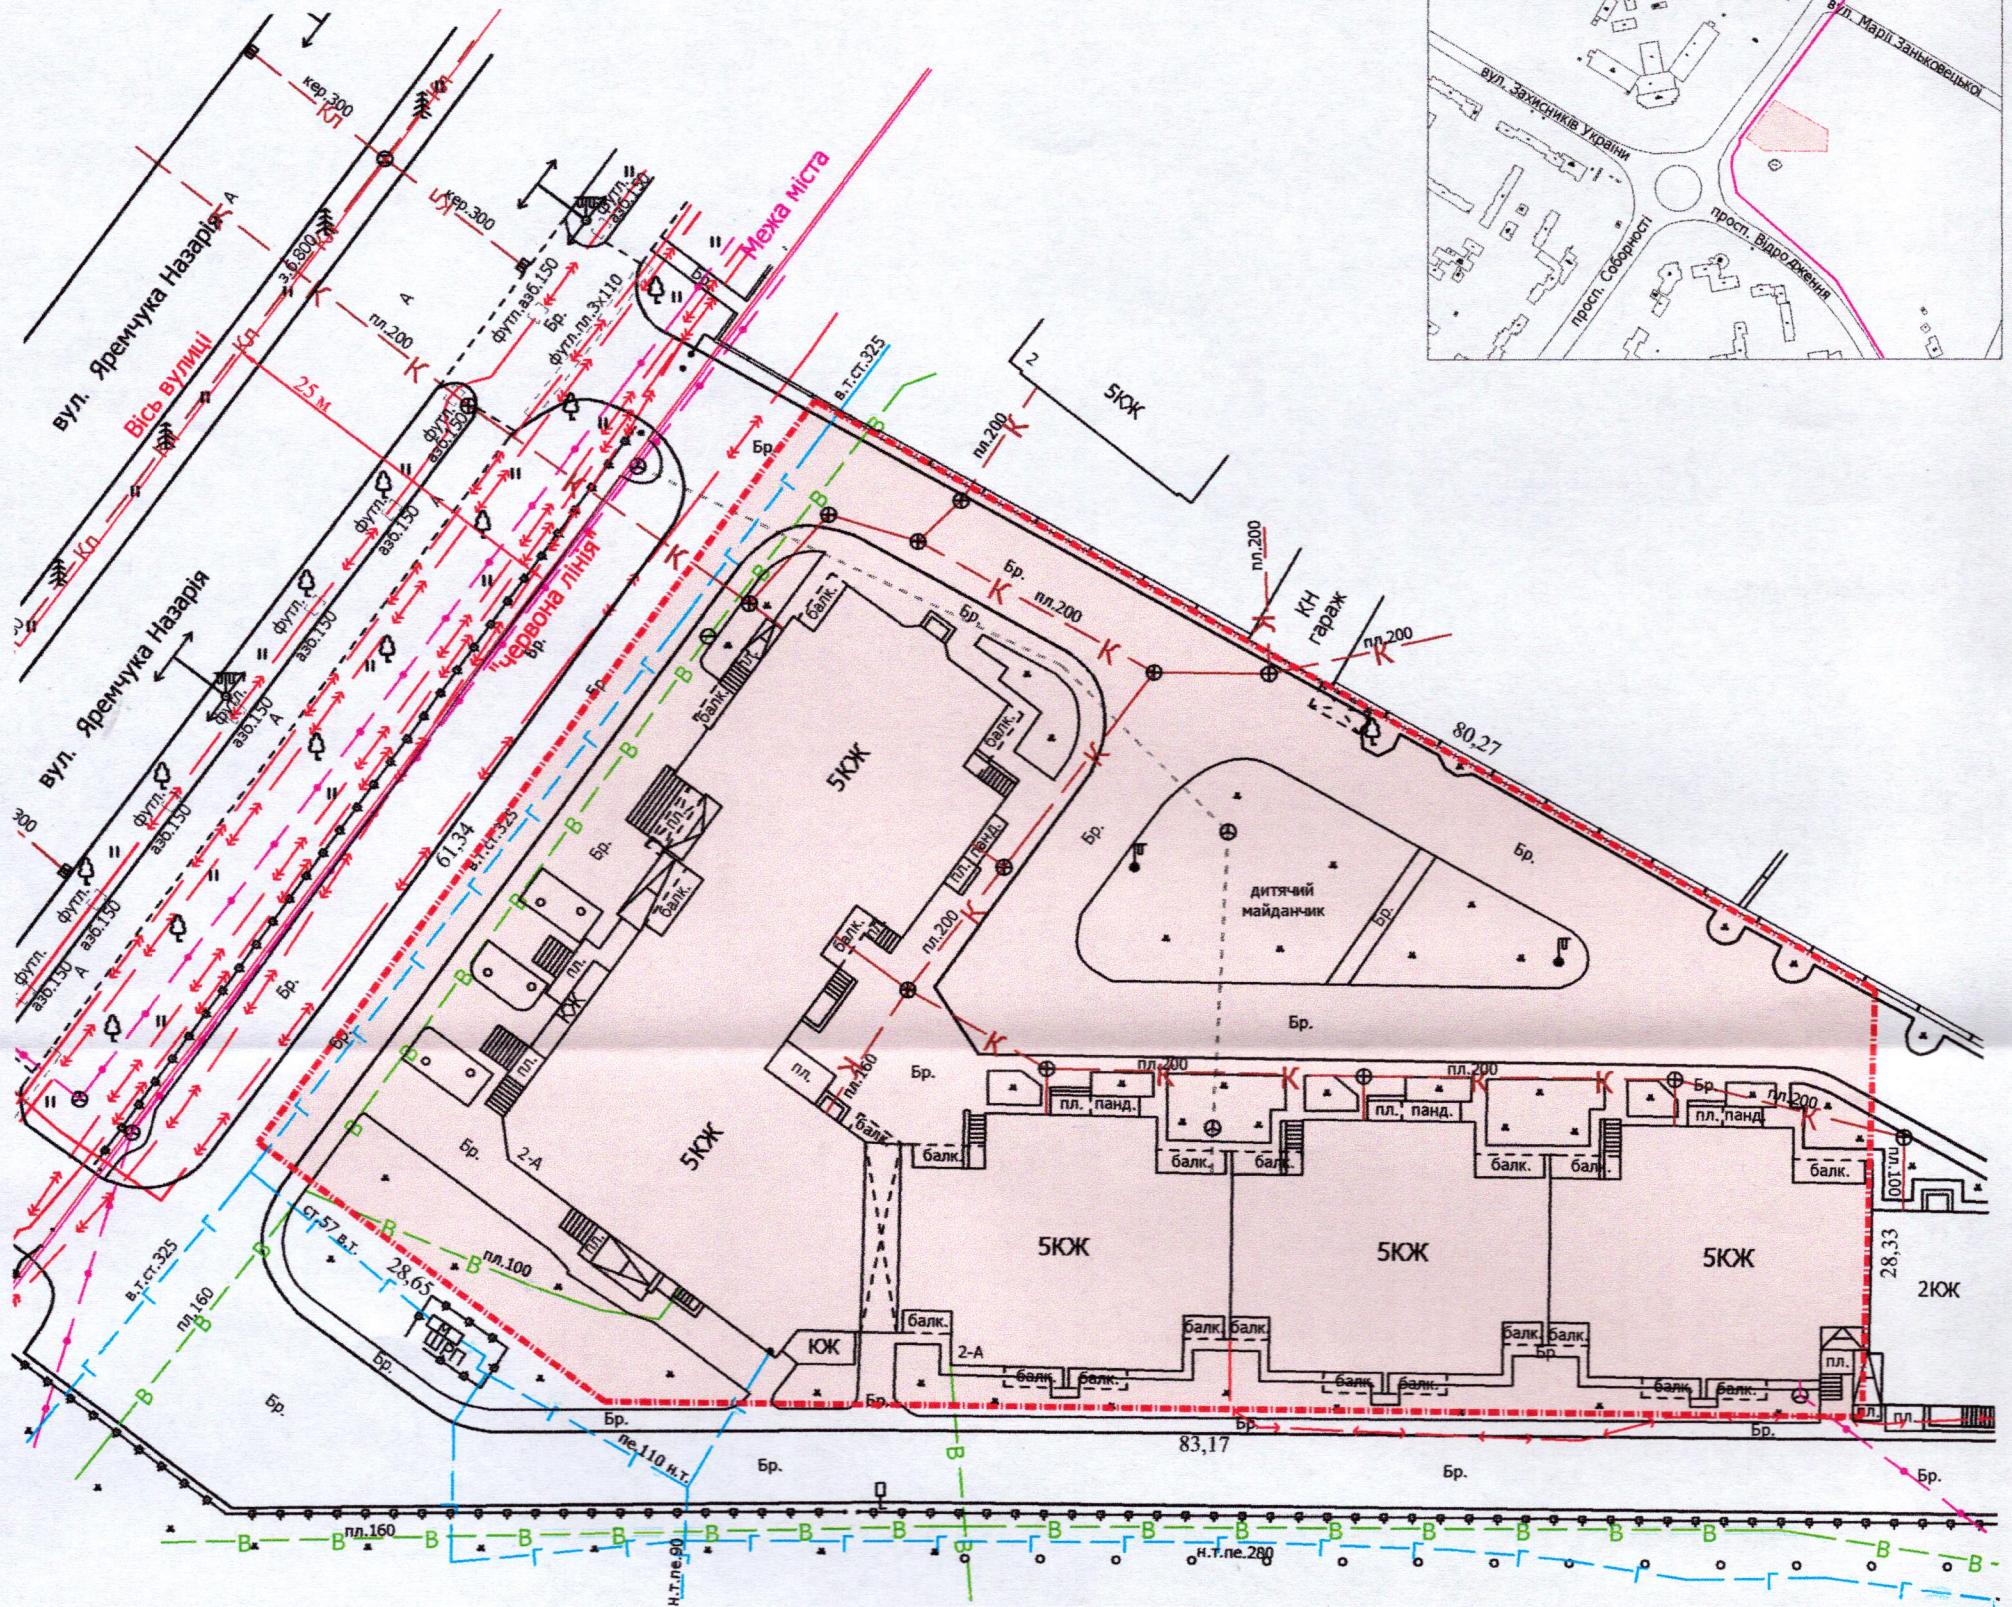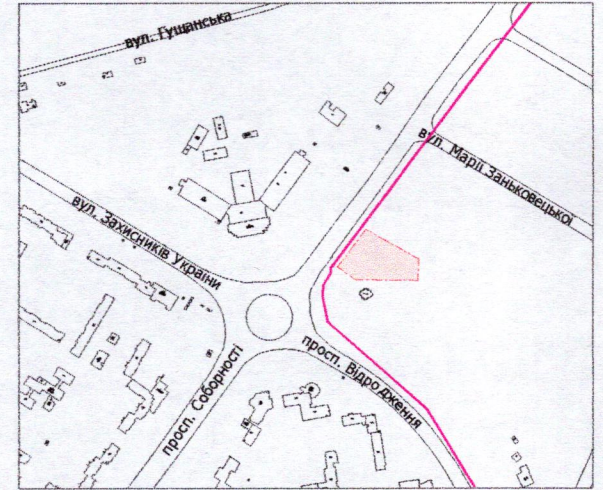

УМОВНІ ПОЗНАЧЕННЯ

**0,4650 га** — земельна ділянка Релігійної організації «Собор Успіння Пресвятої Богородиці Православної Церкви України міста Луцька», право постійного користування зареєстровано в Державному реєстрі речових прав на нерухоме майно від 30.10.2015, номер запису про інше речове право: 11886425), для будівництва та обслуговування Культурної споруди (каплички) та багатоквартирного житлового будинку для священнослужителів з громадськими приміщеннями (03.04 - для будівництва та обслуговування будівель громадських та релігійних організацій)

СЕКРЕТАР МІСЬКОЇ РАДИ

Катерина ШКЛЬОДА



Директор	Завадський В.М.	Масштаб 1: 500	
Перевірів	Завадський В.М.		
Виконав	Кунц О.Ю.	Площа ділянки (га)	
ПП «Луцькземресурс»			3 нх в постійному користуванні
		0,4650	0,4650