

ПЛАН  
земельної ділянки

Додаток до рішення міської ради  
№ \_\_\_\_\_ від " \_\_\_\_ " \_\_\_\_\_ 20\_\_ р.

Кадастровий номер: 0710100000:11:102:0034

Місце розташування: м. Луцьк, вул. Кафедральна, 16



Землевласник:

Луцька міська територіальна громада,  
в особі Луцької міської ради

Землекористувач:

громадянин Стефанишин Олег Богданович

Ситуаційна схема

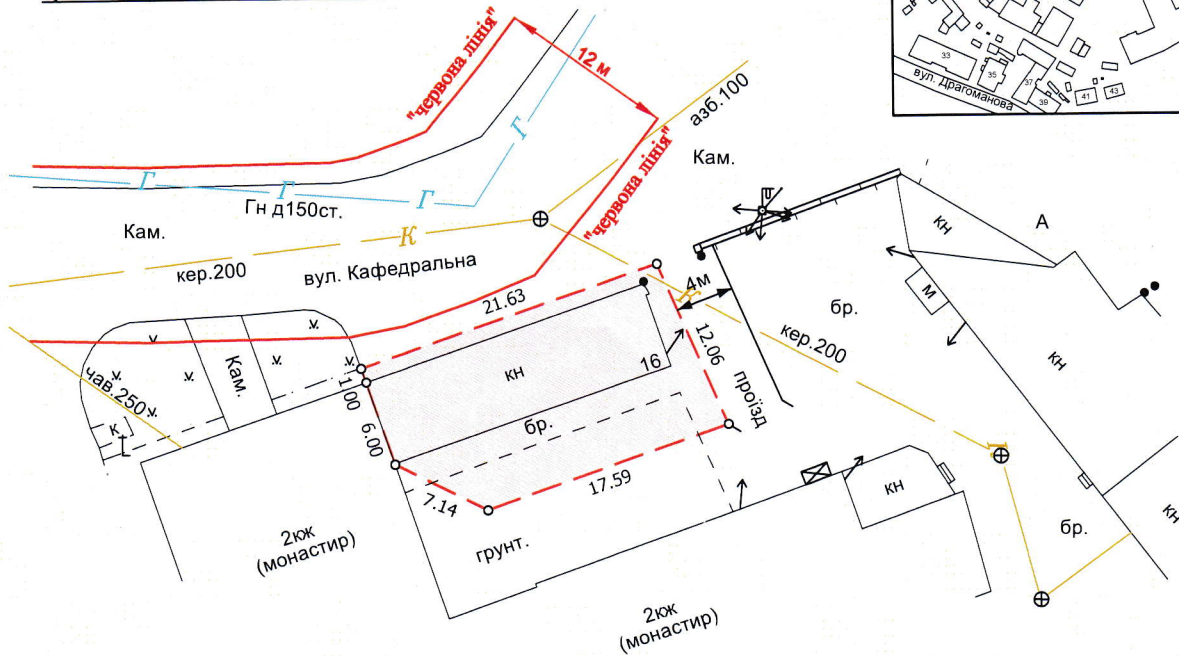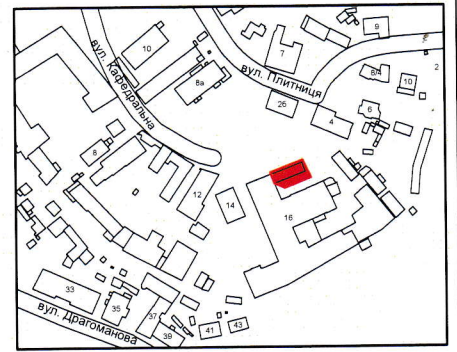

**УМОВНІ ПОЗНАЧЕННЯ:**

0,0254 га

— земельна ділянка, що планується до відведення в оренду із зміною цільового призначення з «для обслуговування складських приміщень (11.02 - для розміщення та експлуатації основних, підсобних і допоміжних будівель та споруд підприємств переробної, машинобудівної та іншої промисловості, включаючи об'єкти оброблення відходів, зокрема із енергогенеруючим блоком)» на «для будівництва та обслуговування офісно-складських приміщень з закладом громадського харчування (03.07 - для будівництва та обслуговування будівель торгівлі)»

СЕКРЕТАР МІСЬКОЇ РАДИ \_\_\_\_\_

Катерина ШКЛЬОДА



Масштаб 1:500	
Площа земельної ділянки (га)	з них
	в оренду (із зміною цільового призначення)
0,0254	-