

ПЛАН



земельної ділянки

Кадастровий номер: 0710100000:22:074:0102

Місце розташування: м. Луцьк, вул. В'ячеслава Чорновола, 17

Землекористувач: фізична особа-підприємець Ярмолюк Павло Романович

Ситуаційна схема

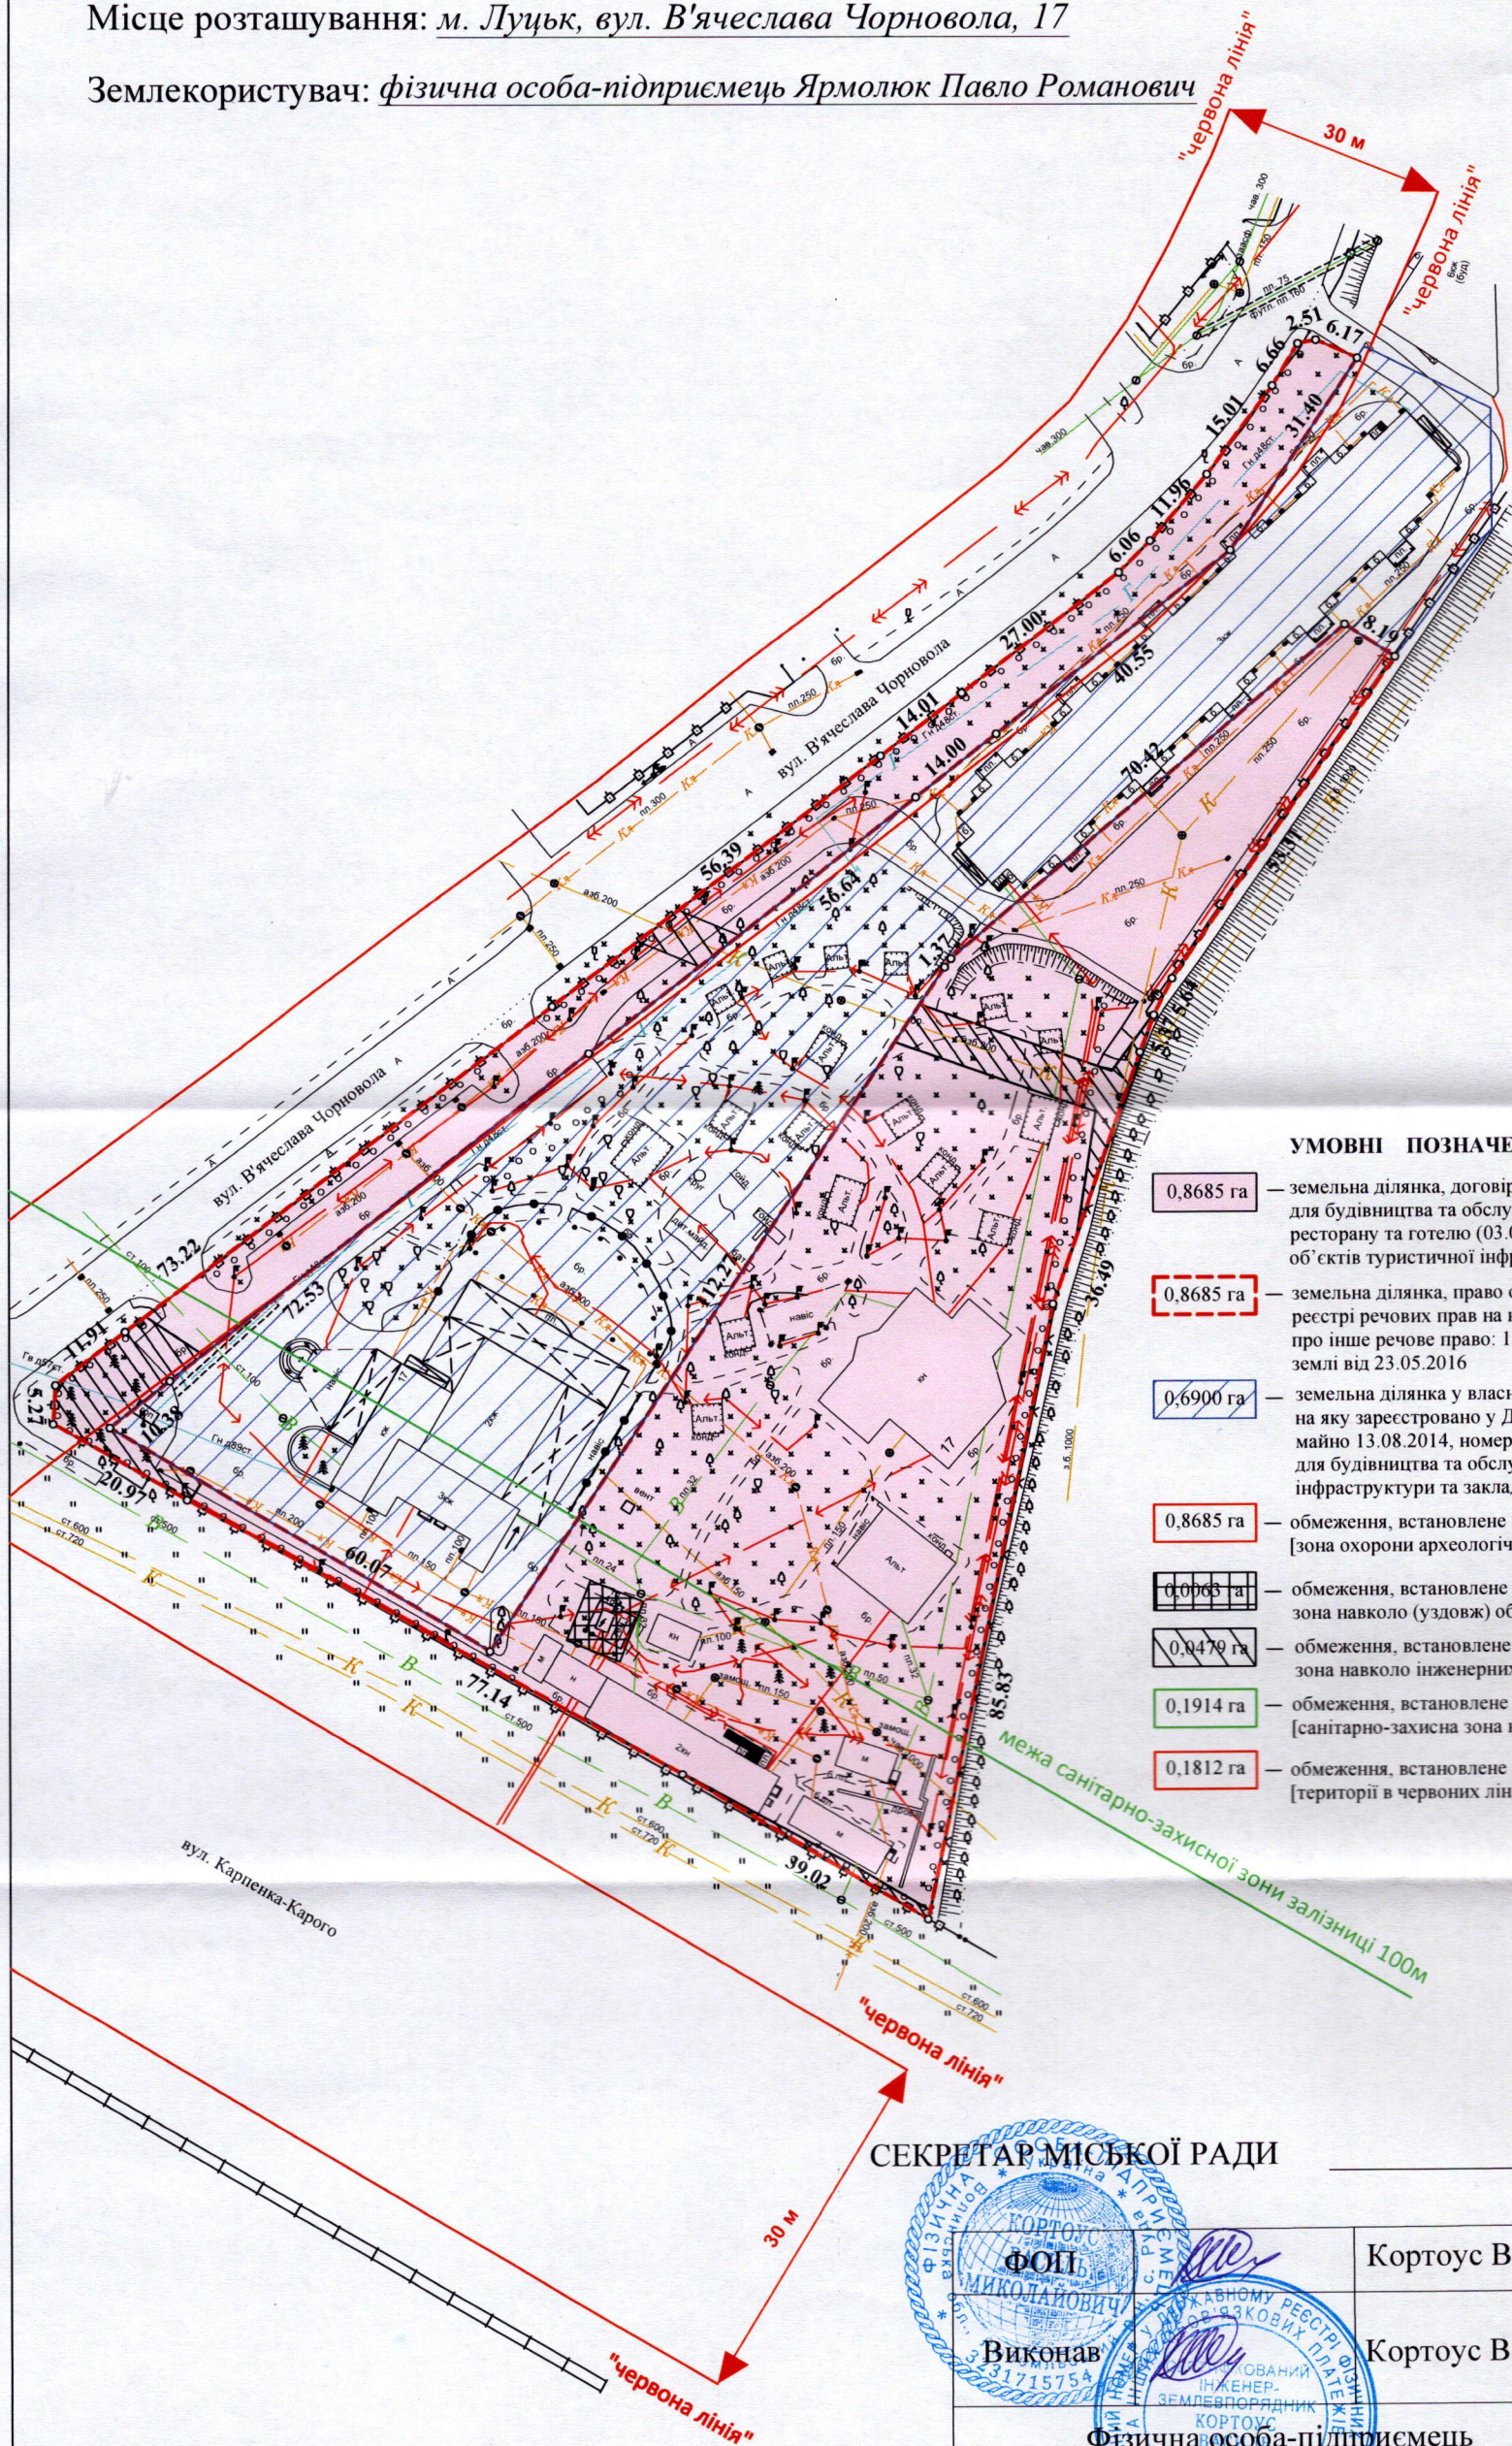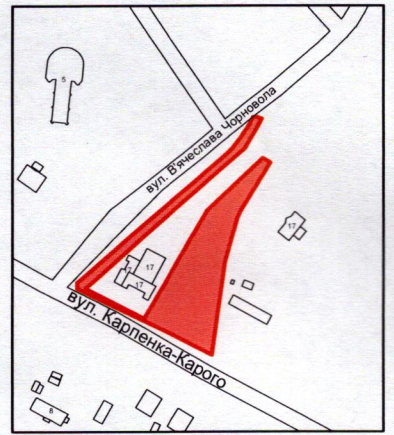

УМОВНІ ПОЗНАЧЕННЯ

- 0,8685 га — земельна ділянка, договір оренди якої поновлюється на новий строк для будівництва та обслуговування рекреаційного комплексу, ресторану та готелю (03.08 - для будівництва та обслуговування об'єктів туристичної інфраструктури та закладів громадського харчування)
- 0,8685 га — земельна ділянка, право оренди на яку зареєстровано в Державному реєстрі речових прав на нерухоме майно 26.07.2016, номер запису про інше речове право: 15672524, відповідно до договору оренди землі від 23.05.2016
- 0,6900 га — земельна ділянка у власності гр. Ярмолюка П.Р., право власності на яку зареєстровано у Державному реєстрі речових прав на нерухоме майно 13.08.2014, номер запису про право власності: 6688425, для будівництва та обслуговування об'єктів туристичної інфраструктури та закладів громадського харчування
- 0,8685 га — обмеження, встановлене щодо використання земельної ділянки [зона охорони археологічного культурного шару (01.02.4)]
- 0,0063 га — обмеження, встановлене щодо використання земельної ділянки [охоронна зона навколо (уздовж) об'єкта енергетичної системи (01.05) - ТП]
- 0,0479 га — обмеження, встановлене щодо використання земельної ділянки [охоронна зона навколо інженерних комунікацій (01.08) - водопровід, каналізація, ГРП]
- 0,1914 га — обмеження, встановлене щодо використання земельної ділянки [санітарно-захисна зона навколо (уздовж) об'єкта (03.01)]
- 0,1812 га — обмеження, встановлене щодо використання земельної ділянки [територія в червоних лініях (06.01.1)]

СЕКРЕТАР МІСЬКОЇ РАДИ

Катерина ШКЛЬОДА



Кортоус В.М.	Масштаб 1:1000	
Кортоус В.М.	Площа земельної ділянки (га)	З них в оренду (га)
Фізична особа-підприємець Кортоус Василь Миколайович	0,8685	0,8685