
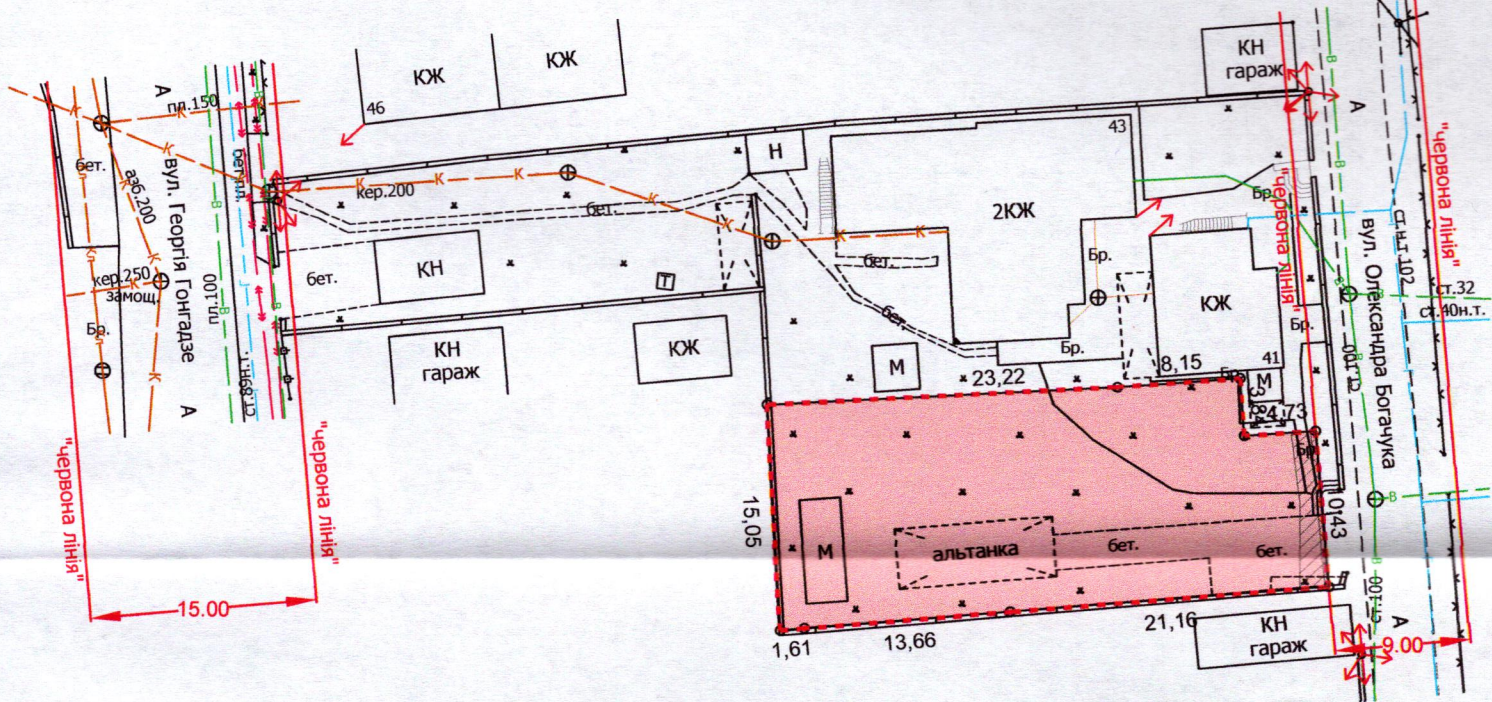


ПЛАН  
земельної ділянки

Додаток до рішення міської ради  
№ \_\_\_\_\_ від " " \_\_\_\_\_ 202\_ р.

Кадастровий номер: 0710100000:11:120:0026  
Місце розташування: м. Луцьк, вул. Олександра Богачука, 41  
Землевласник: ЗАХІДНЕ РЕГІОНАЛЬНЕ УПРАВЛІННЯ  
ГРОМАД СВІДОМОСТІ КРИШНИ

Ситуаційна схема

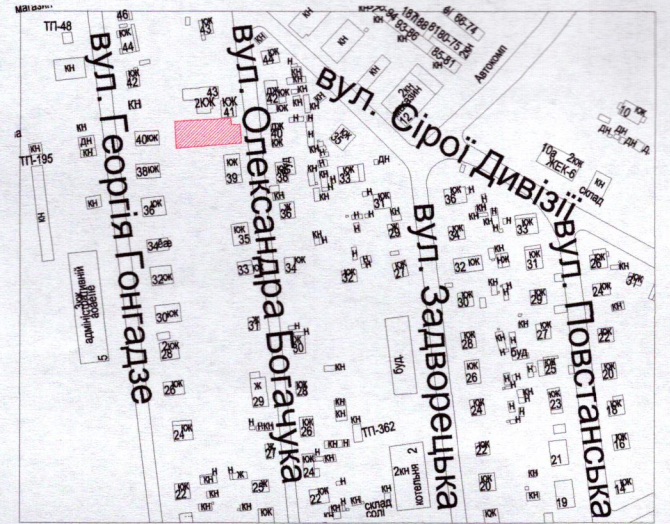

УМОВНІ ПОЗНАЧЕННЯ

- 0,0510га - земельна ділянка, цільове призначення якої змінюється з «01.04 - для ведення підсобного сільського господарства» на «03.04 - для будівництва та обслуговування будівель громадських та релігійних організацій»
- 0,0003га - обмеження, встановлене щодо використання земельної ділянки [охоронна зона навколо (уздовж) об'єкта енергетичної системи (01.05) - повітряна лінія електропередачі]
- 0,0017га - обмеження, встановлене щодо використання земельної ділянки [охоронна зона навколо інженерних комунікацій (01.08) - водопровід]
- 0,0510га - обмеження, встановлене щодо використання земельної ділянки [зона охорони археологічного культурного шару (01.02.4)]
- 0,0510га - обмеження, встановлене щодо використання земельної ділянки [санітарно-захисна зона навколо (уздовж) об'єкта (03.01)]

СЕКРЕТАР МІСЬКОЇ РАДИ \_\_\_\_\_ Катерина ШКЛЬОДА



Масштаб 1:500

Площа земельної ділянки (га)	3 нин у власність (га)
0,0510	0,0510