
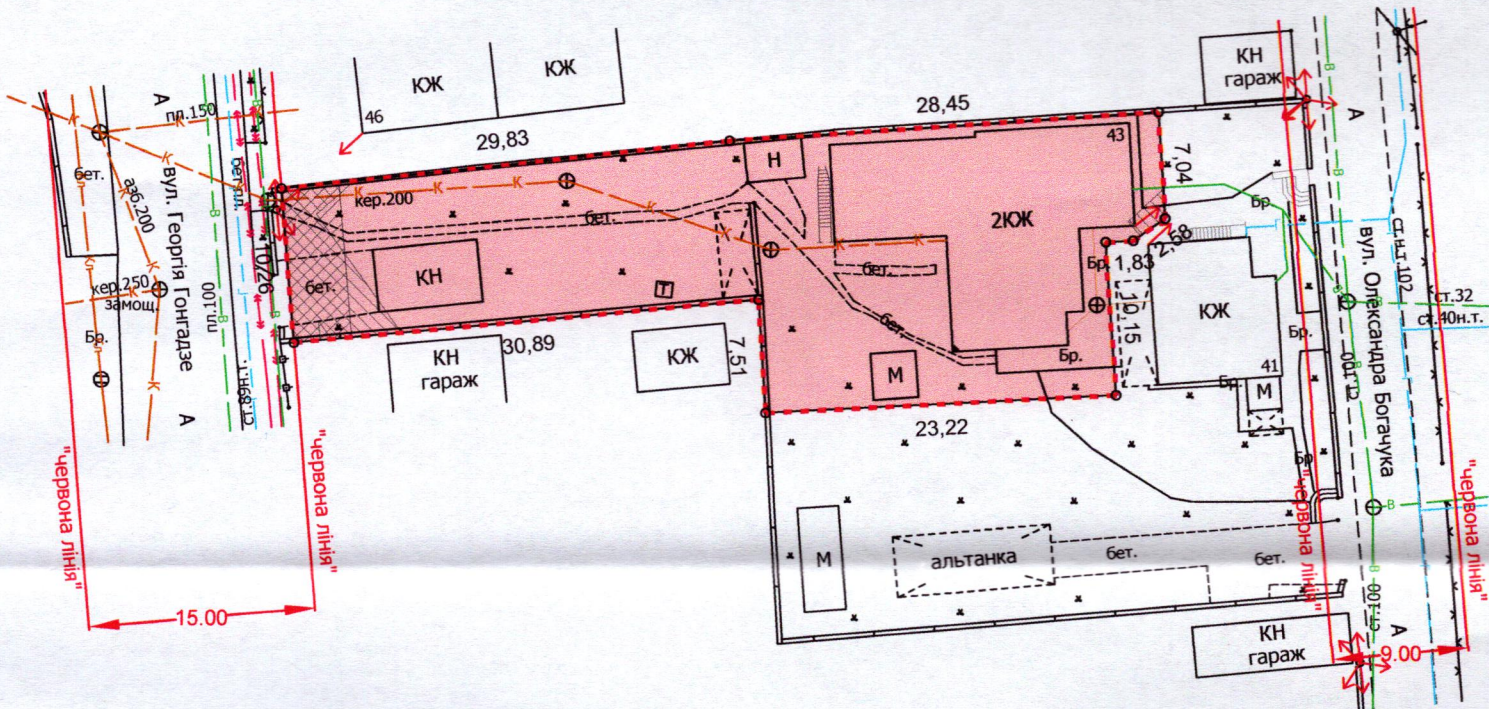


ПЛАН
земельної ділянки

Додаток до рішення міської ради
№ _____ від " " _____ 202__ р.

Кадастровий номер: 0710100000:11:120:0071
Місце розташування: м. Луцьк, вул. Олександра Богачука, 43
Землевласник: ЗАХІДНЕ РЕГІОНАЛЬНЕ УПРАВЛІННЯ
ГРОМАД СВІДОМОСТІ КРІШНИ

Ситуаційна схема

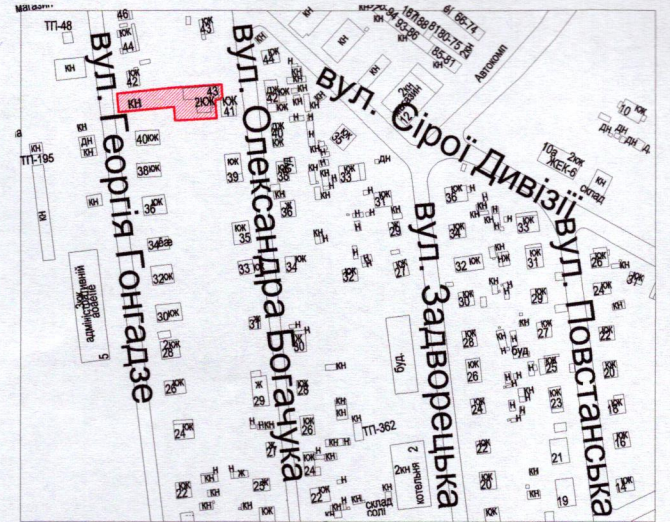

УМОВНІ ПОЗНАЧЕННЯ

- 0,0781га - земельна ділянка, цільове призначення якої змінюється з «02.01 - для будівництва і обслуговування житлового будинку, господарських будівель і споруд (присадибна ділянка)» на «03.04 - для будівництва та обслуговування будівель громадських та релігійних організацій»
- 0,0049га - обмеження, встановлене щодо використання земельної ділянки [охоронна зона навколо (уздовж) об'єкта енергетичної системи (01.05) - повітряна лінія електропередачі]
- 0,0040га - обмеження, встановлене щодо використання земельної ділянки [охоронна зона навколо інженерних комунікацій (01.08) - водопровід]
- 0,0781га - обмеження, встановлене щодо використання земельної ділянки [зона охорони археологічного культурного шару (01.02.4)]
- 0,0781га - обмеження, встановлене щодо використання земельної ділянки [санітарно-захисна зона навколо (уздовж) об'єкта (03.01)]

СЕКРЕТАР МІСЬКОЇ РАДИ _____ Катерина ШКЛЬОДА

| | | |
|--|------------------------------|------------------------|
| | Бішалський П.Б. | Масштаб 1:500 |
| | Площа земельної ділянки (га) | 3 них у власність (га) |
| | 0,0781 | 0,0781 |