



ПЛАН  
земельної ділянки

Кадастровий номер: 0710100000:21:001:0044

Місце розташування: м. Луцьк, вул. Ковельська, 150

Землекористувач: ТОВАРИСТВО З ОБМЕЖЕНОЮ ВІДПОВІДАЛЬНІСТЮ  
«ВОЛИНСЬКИЙ ХЛІБОКОМБІНАТ»

Ситуаційна схема

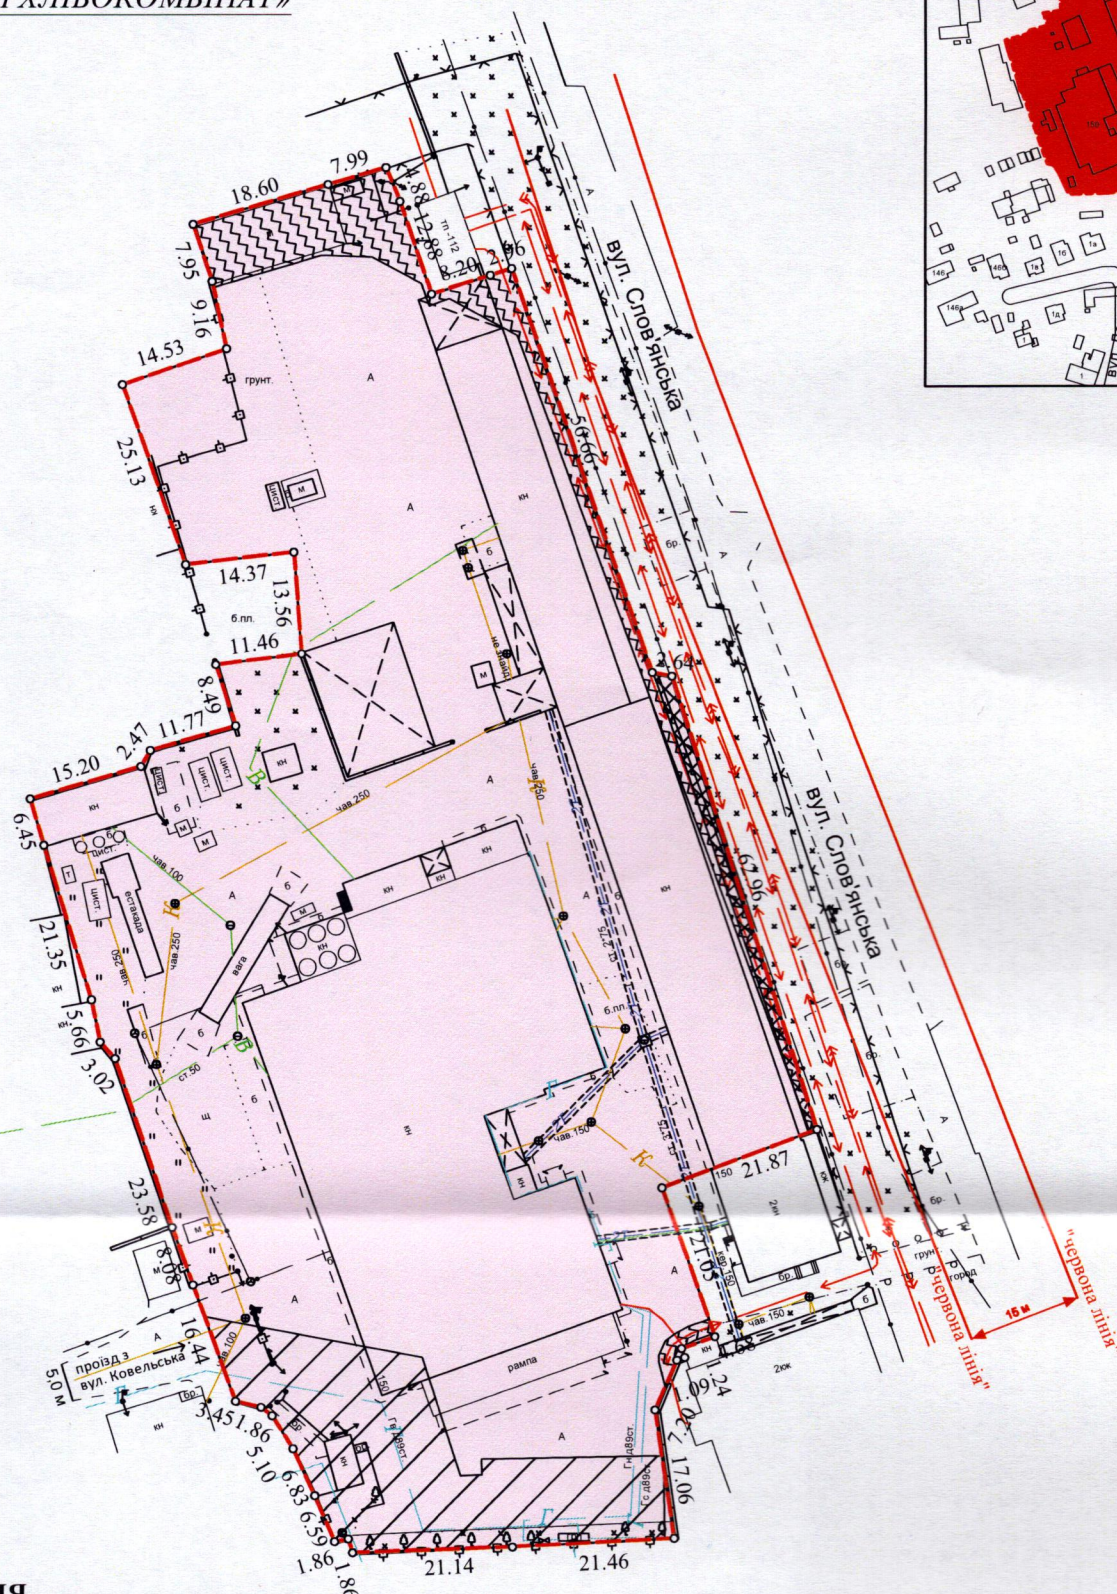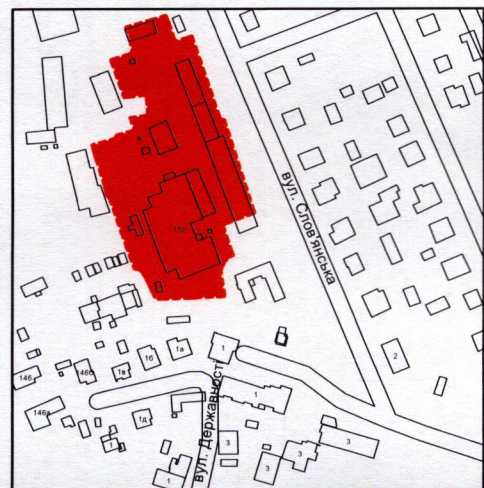

УМОВНІ ПОЗНАЧЕННЯ

- 1,1350 га — земельна ділянка, договір оренди якої поновлюється на новий строк для будівництва та обслуговування виробничих та складських приміщень (11.02 - для розміщення та експлуатації основних, підсобних і допоміжних будівель та споруд підприємств переробної, машинобудівної та іншої промисловості, включаючи об'єкти оброблення відходів, зокрема із енергогенеруючим блоком)
- 1,1350 га — земельна ділянка, право оренди на яку зареєстровано в Державному реєстрі речових прав на нерухоме майно 14.04.2016, номер запису про інше речове право: 14252440, згідно з договором оренди землі від 22.02.2016
- 0,6105 га — обмеження, встановлене щодо використання земельної ділянки [охоронна зона навколо інфраструктури електронних комунікаційних мереж (01.04) - підземна кабельна лінія електронної комунікаційної мережі]
- 0,0553 га — обмеження, встановлене щодо використання земельної ділянки [охоронна зона навколо (уздовж) об'єкта енергетичної системи (01.05) - підземна кабельна лінія електропередачі, підземна кабельна лінія електропередачі, ТП]
- 0,0921 га — обмеження, встановлене щодо використання земельної ділянки [охоронна зона навколо інженерних комунікацій (01.08) - газопровід, теплотраса, ГРП]
- 1,1350 га — обмеження, встановлене щодо використання земельної ділянки [санітарно-захисна зона навколо (уздовж) об'єкта (03.01)]

СЕКРЕТАР МІСЬКОЇ РАДИ \_\_\_\_\_

Катерина ШКЛЬОДА



ФОП	Кортоус В.М.	Масштаб 1:1000	
Виконав	Кортоус В.М.	Площа земельної ділянки (га)	З них в оренду (га)
Фізична особа-підприємець Кортоус Василь Миколайович		1,1350	1,1350