

ПЛАН  
земельної ділянки

Кадастровий номер: 0710100000:34:061:0016


Місце розташування: м. Луцьк, вул. Теремнівська, 29-А

Землекористувач:

ТОВАРИСТВО З ОБМЕЖЕНОЮ ВІДПОВІДАЛЬНІСТЮ ФІРМА «ПРОДТЕХОПТТОРГ» ЛТД


Додаток до рішення міської ради  
№ \_\_\_\_\_ від "\_\_\_" \_\_\_\_\_ 20 р.

Ситуаційна схема

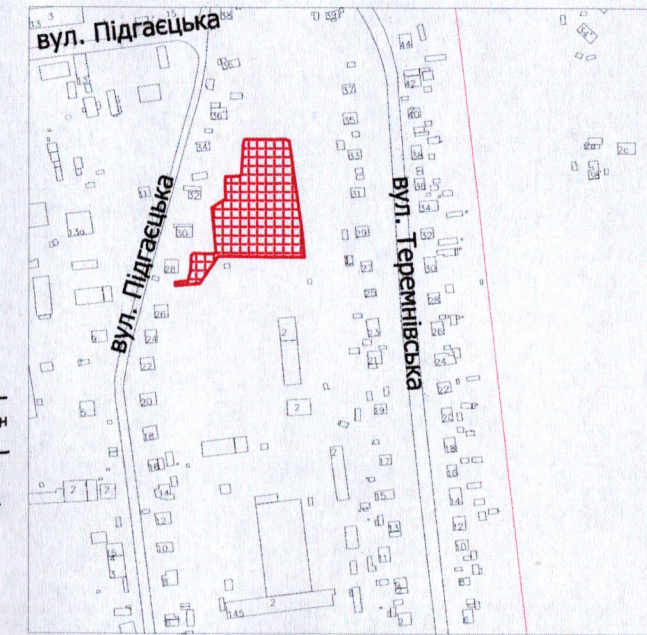

УМОВНІ ПОЗНАЧЕННЯ

- 0,5578 га** — земельна ділянка, договір оренди якої поновлюється на новий строк для будівництва та обслуговування відкритого складу, виробничих та адміністративної будівель (11.02 - для розміщення та експлуатації основних, підсобних і допоміжних будівель та споруд підприємств переробної, машинобудівної та іншої промисловості, включаючи об'єкти оброблення відходів, зокрема із енергогенеруючим блоком)
- 0,5578 га** — земельна ділянка, право оренди на яку зареєстровано в Державному реєстрі речових прав на нерухоме майно від 11.05.2016, номер запису про інше речове право: 14749654, згідно з додатковою угодою про поновлення договору оренди землі від 26.02.2016
- 0,0330 га** — обмеження, встановлені щодо використання земельної ділянки [охоронна зона навколо (уздовж) об'єкта енергетичної системи (01.05) - повітряна лінія електропередачі ЛЕП 0,4 кВ]
- 0,0080 га** — обмеження, встановлене щодо використання земельної ділянки [охоронна зона навколо інженерних комунікацій (01.08) - водопровід, каналізація, газопровід]
- 0,5578 га** — обмеження, встановлене щодо використання земельної ділянки [санітарно захисна зона навколо (уздовж) об'єкта (03.01)]

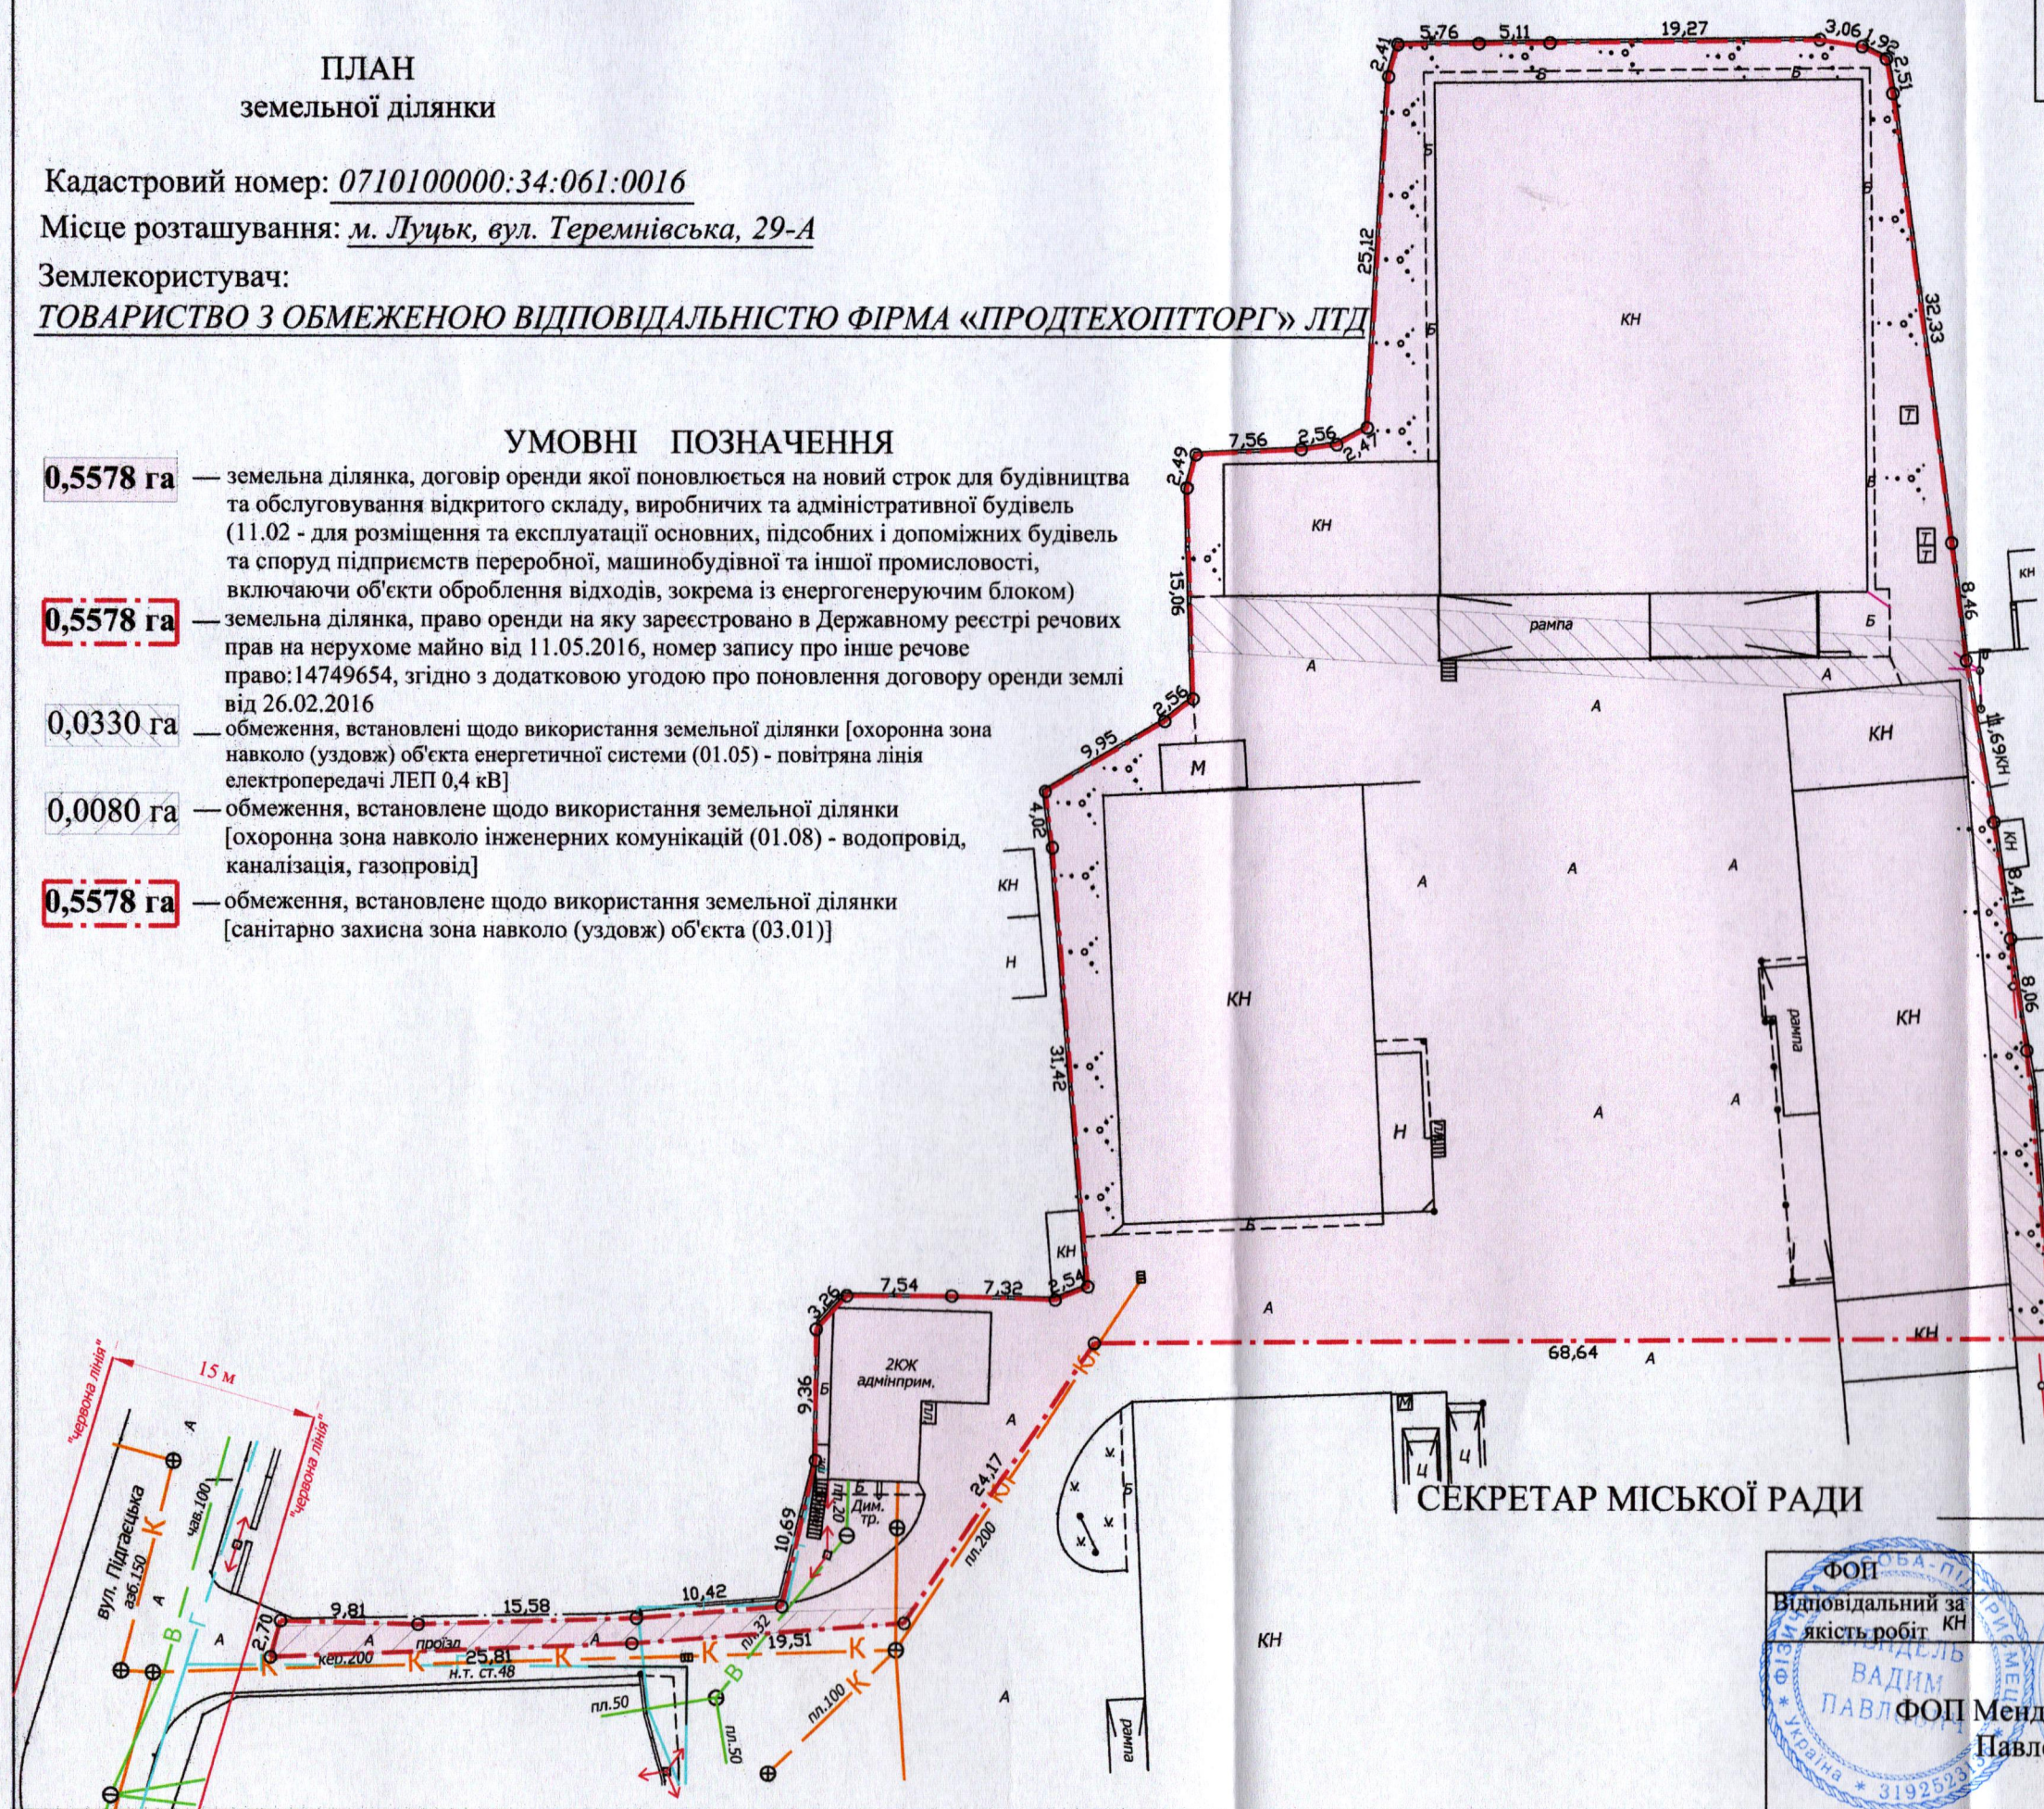

СЕКРЕТАР МІСЬКОЇ РАДИ

Катерина ШКЛЬОДА

ФОП Відповідальний за якість робіт ВАДИМ ПАВЛОВИЧ * 319252313	Мендель В.П.	Масштаб 1: 500
	Мендель В.П.	
ФОП Мендель Вадим Павлович * 319252313	Площа земельної ділянки (га)	3 них в оренду (га)
	0,5578	0,5578