

ПЛАН  
земельної ділянки

Кадастровий номер: 0721882700:06:000:0069

Місце розташування: Волинська область, Луцький район, за межами населених пунктів Луцької міської територіальної громади (с. Жидичин)


Власник: громадянка Христюк Лариса Павлівна (частка 1/2) (згідно з сертифікатом на право на земельну частку (пай) в колишньому КСП «Надія» серія ВЛ № 0212741 від 30.11.2007, який зареєстрований у Книзі реєстрації сертифікатів на право на земельну частку (пай) від 30.11.2007 за № 360 на підставі свідоцтва про право на спадщину за заповітом від 18.09.2007, № 2-1279

Додаток до рішення міської ради  
№ \_\_\_\_\_ від "\_\_\_" \_\_\_\_\_ 202\_\_ р.

Ситуаційна схема



— межа с. Жидичин

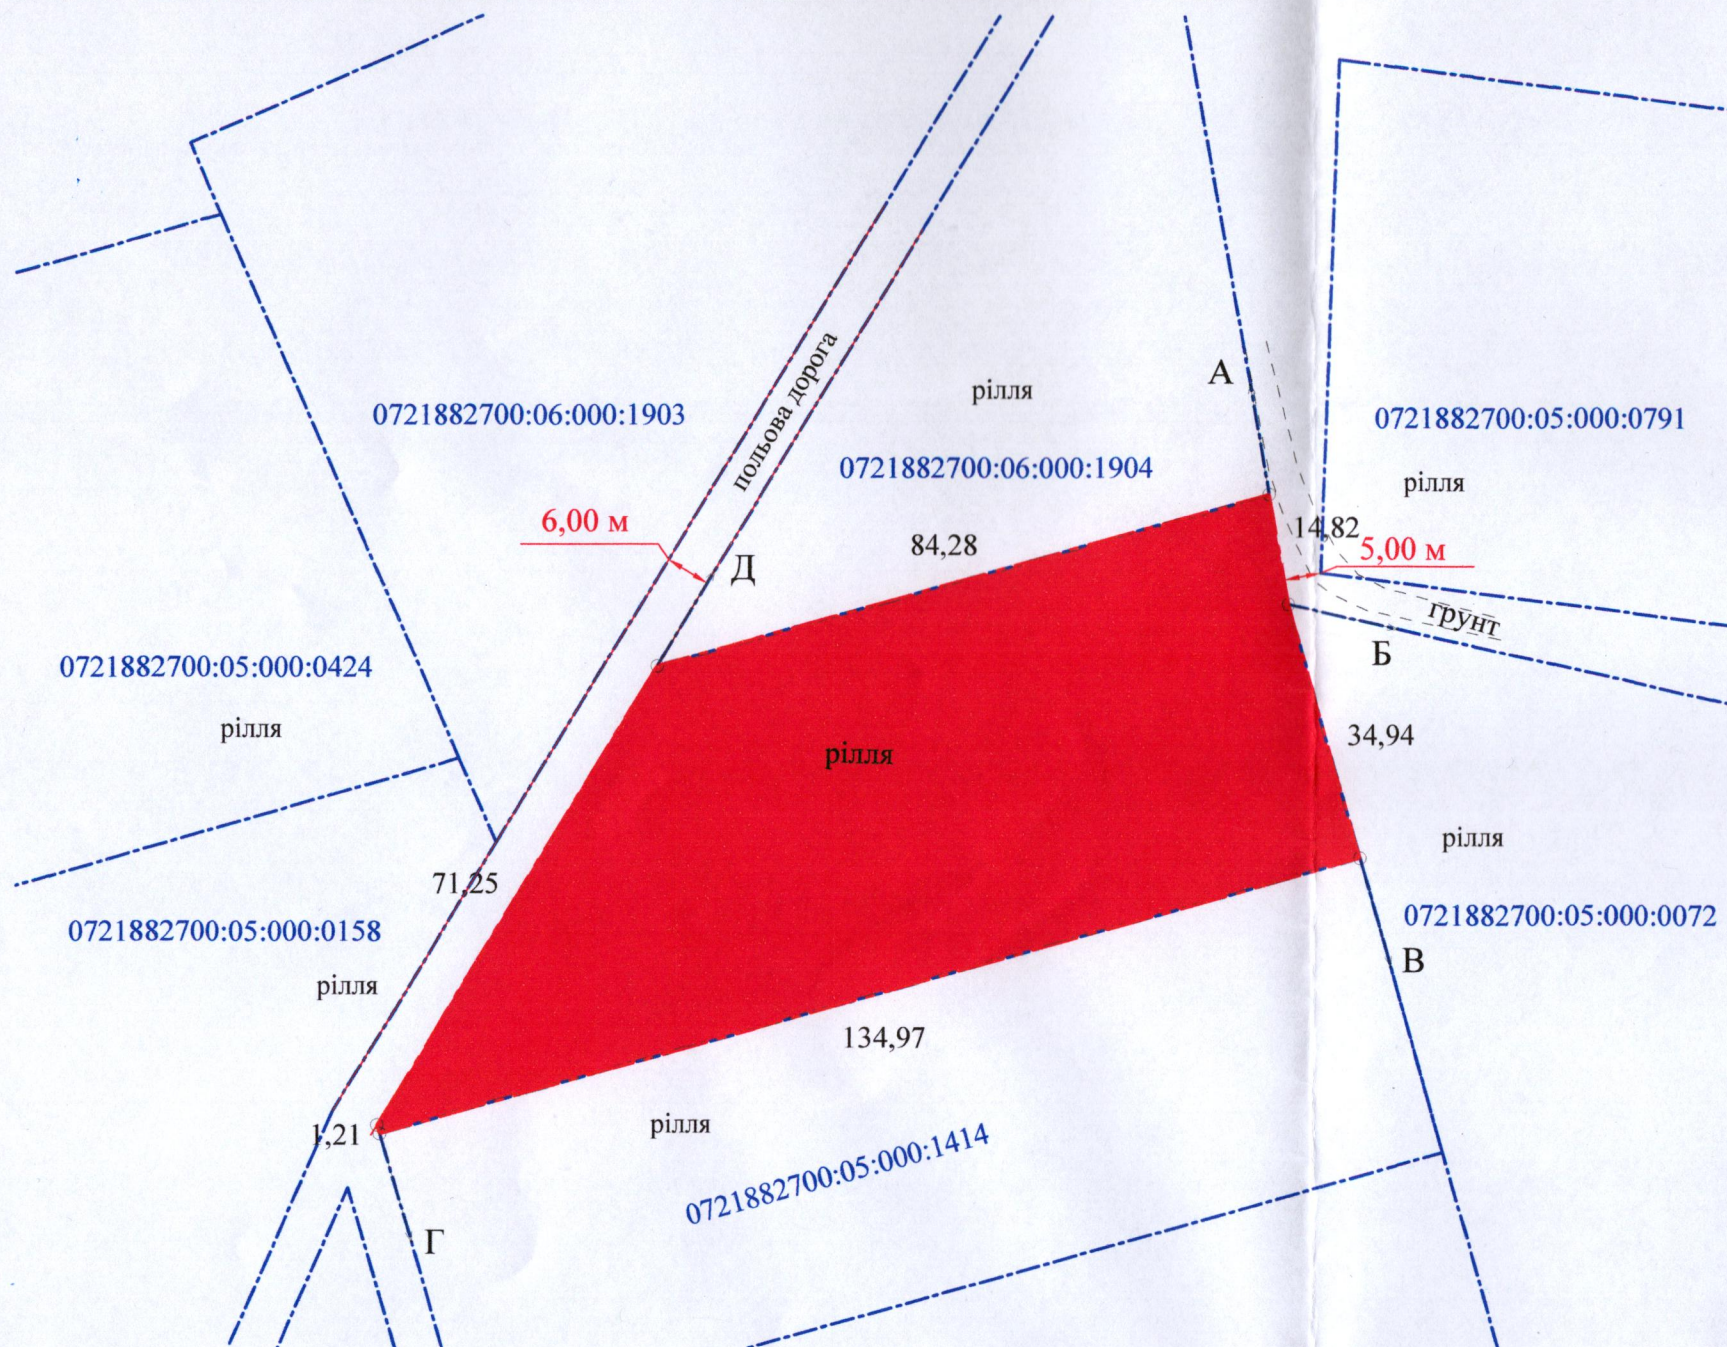

УМОВНІ ПОЗНАЧЕННЯ

- 0,5453 га** — виділення в натурі (на місцевості) земельної частки (паю) № 224-а (рілля), згідно з сертифікатом на право на земельну частку (пай) в колишньому КСП «Надія» серія ВЛ № 0212741 від 30.11.2007, який зареєстрований у Книзі реєстрації сертифікатів на право на земельну частку (пай) від 30.11.2007 за № 360 на підставі свідоцтва про право на спадщину за заповітом від 18.09.2007, № 2-1279, для ведення особистого селянського господарства (01.03)
- 0,5453 га** — обмеження, встановлене щодо використання земельної ділянки [зона обмежень забудови щодо умов авіаційного шуму (06.05.3)]

СЕКРЕТАР МІСЬКОЇ РАДИ \_\_\_\_\_ Катерина ШКЛЬОДА

Фізична особа-підприємець Анатолій Миколайович Груш	А.М. Груш	Масштаб 1: 2000
Відповідальний за якість роботи Виконав	А.М. Груш	
Фізична особа-підприємець Груш Анатолій Миколайович	Анатолій Миколайович Груш	Площа земельної ділянки (га)
		З них у власність (га)
		0,5453
		-----