


ПЛАН  
земельної ділянки  
Кадастровий номер: 0721885800:04:001:0010  
Місце розташування: Волинська область, Луцький район, село Сапогове  
Власник: громадянка Соколюк Марія Василівна

Додаток до рішення міської ради  
№ \_\_\_\_\_ від "\_\_\_" \_\_\_\_\_ 20\_\_ р.

Ситуаційна схема



— межа населеного пункту с. Сапогове

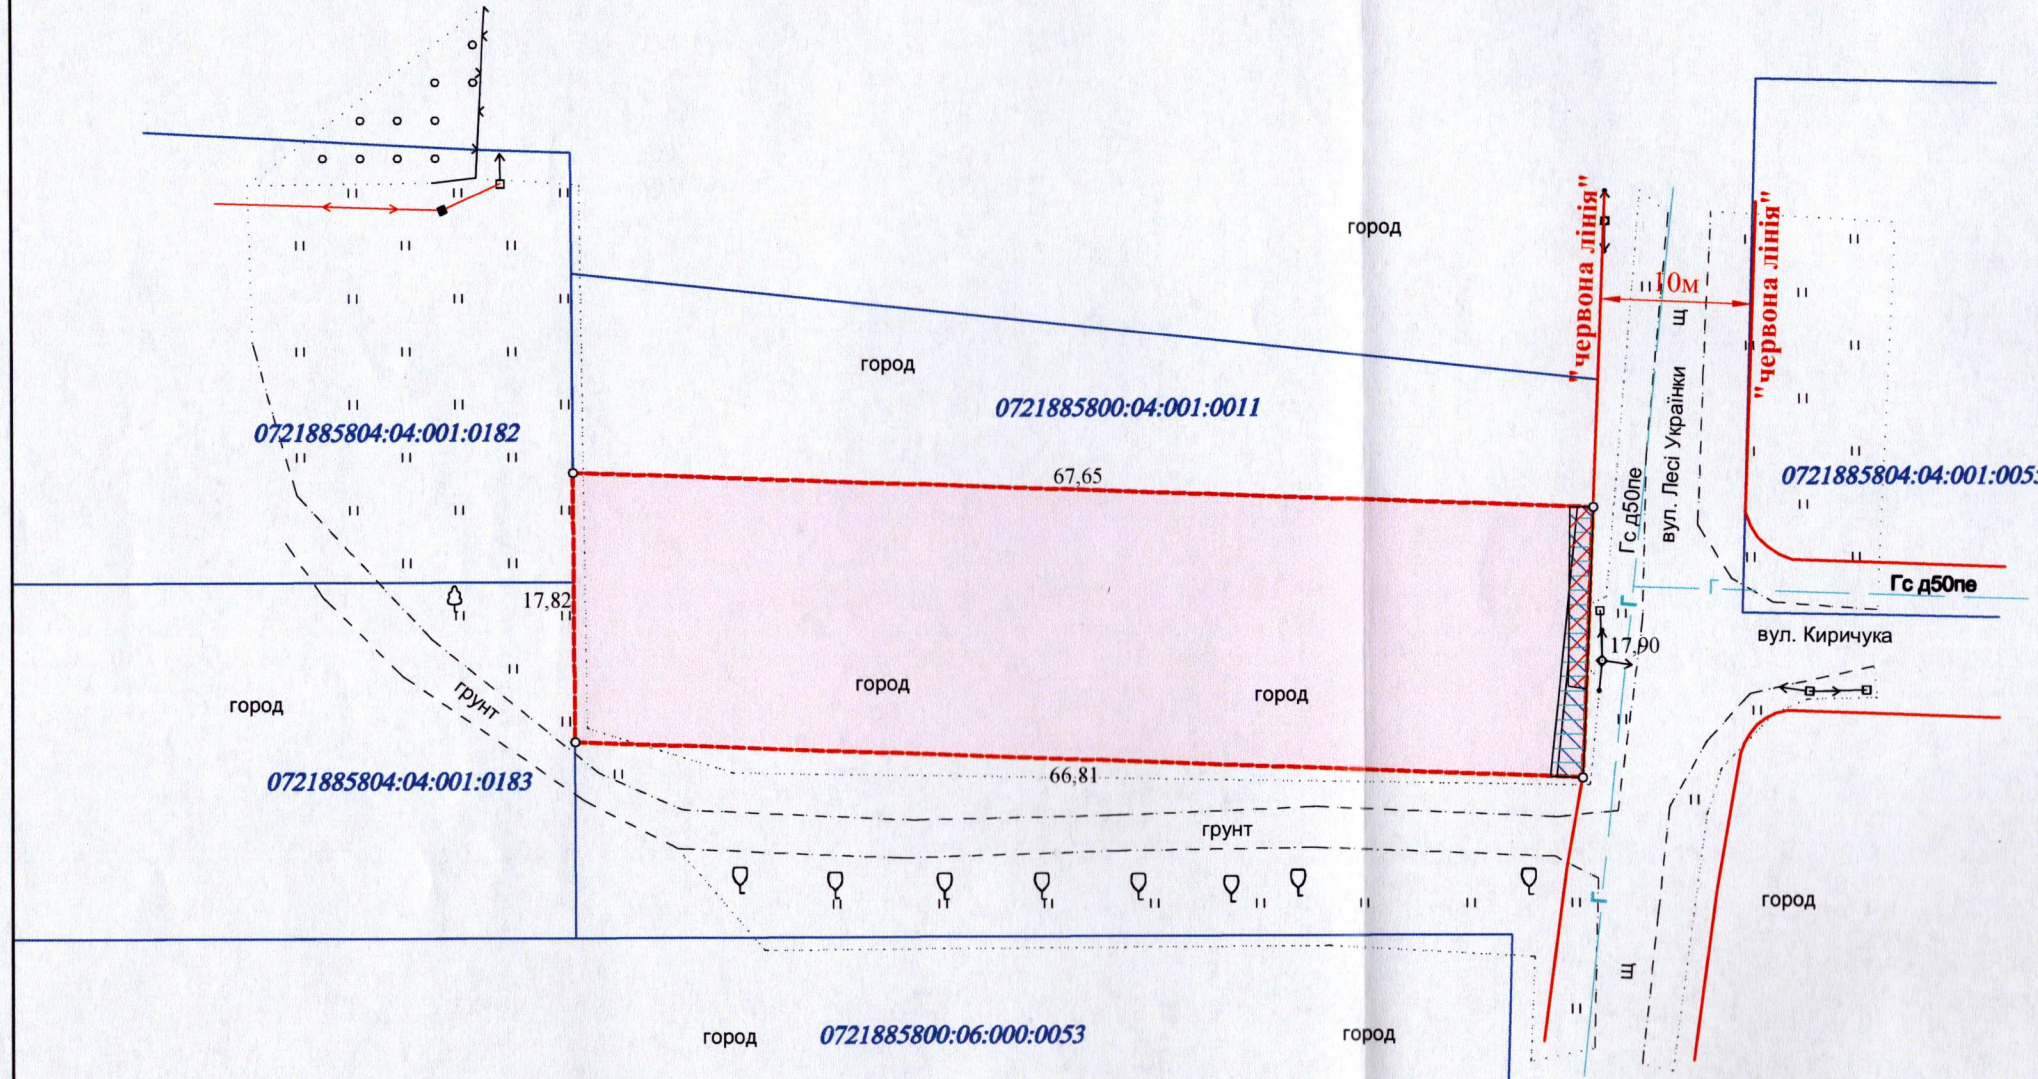

УМОВНІ ПОЗНАЧЕННЯ

- 0,1200 га — земельна ділянка гр. Соколюк М.В., цільове призначення якої змінюється з "01.03 - для ведення особистого селянського господарства" на "02.01 - для будівництва і обслуговування житлового будинку, господарських будівель і споруд (присадибна ділянка)"
- 0,0026 га — обмеження, встановлене щодо використання земельної ділянки: [охоронна зона навколо інфраструктури електронних комунікаційних мереж (01.04) - повітряна лінія електрокомунікаційної мережі]
- 0,0017 га — обмеження, встановлене щодо використання земельної ділянки: [охоронна зона навколо (уздовж) об'єкта енергетичної системи (01.05) - повітряна лінія електропередачі напругою 0,4кВ]
- 0,0029 га — обмеження, встановлене щодо використання земельної ділянки: [охоронна зона навколо інженерних комунікацій (01.08) - газопровід середнього тиску]

СЕКРЕТАР МІСЬКОЇ РАДИ \_\_\_\_\_ Катерина ШКЛЬОДА

СЕРТИФІКОВАНИЙ ІНЖЕНЕР ЗЕМЛЕПОРЯДНИК  
КОРТОУС ВАСИЛЬ МИКОЛАЙОВИЧ  
№ 013844

ФОП  
Сертифікований інженер-землепорядник  
Фізична особа-підприємець Кортоус Василь Миколайович

В.М. Кортоус	Масштаб 1:500	
В.М. Кортоус		
	Площа ділянки (га)	З них зміна цільового призначення (га)
	0,1200	0,1200