


ПЛАН
земельної ділянки

Додаток до рішення міської ради
№ _____ від "___" _____ 202__ р.

Кадастровий номер: 0722881000:02:001:2803
Місце розташування: Волинська область, Луцький район, с. Тарасове
Власники: громадянин Кононов Анатолій Борисович (частка 1/2),
громадянин Яворський Борис Петрович (частка 1/2)

Ситуаційна схема

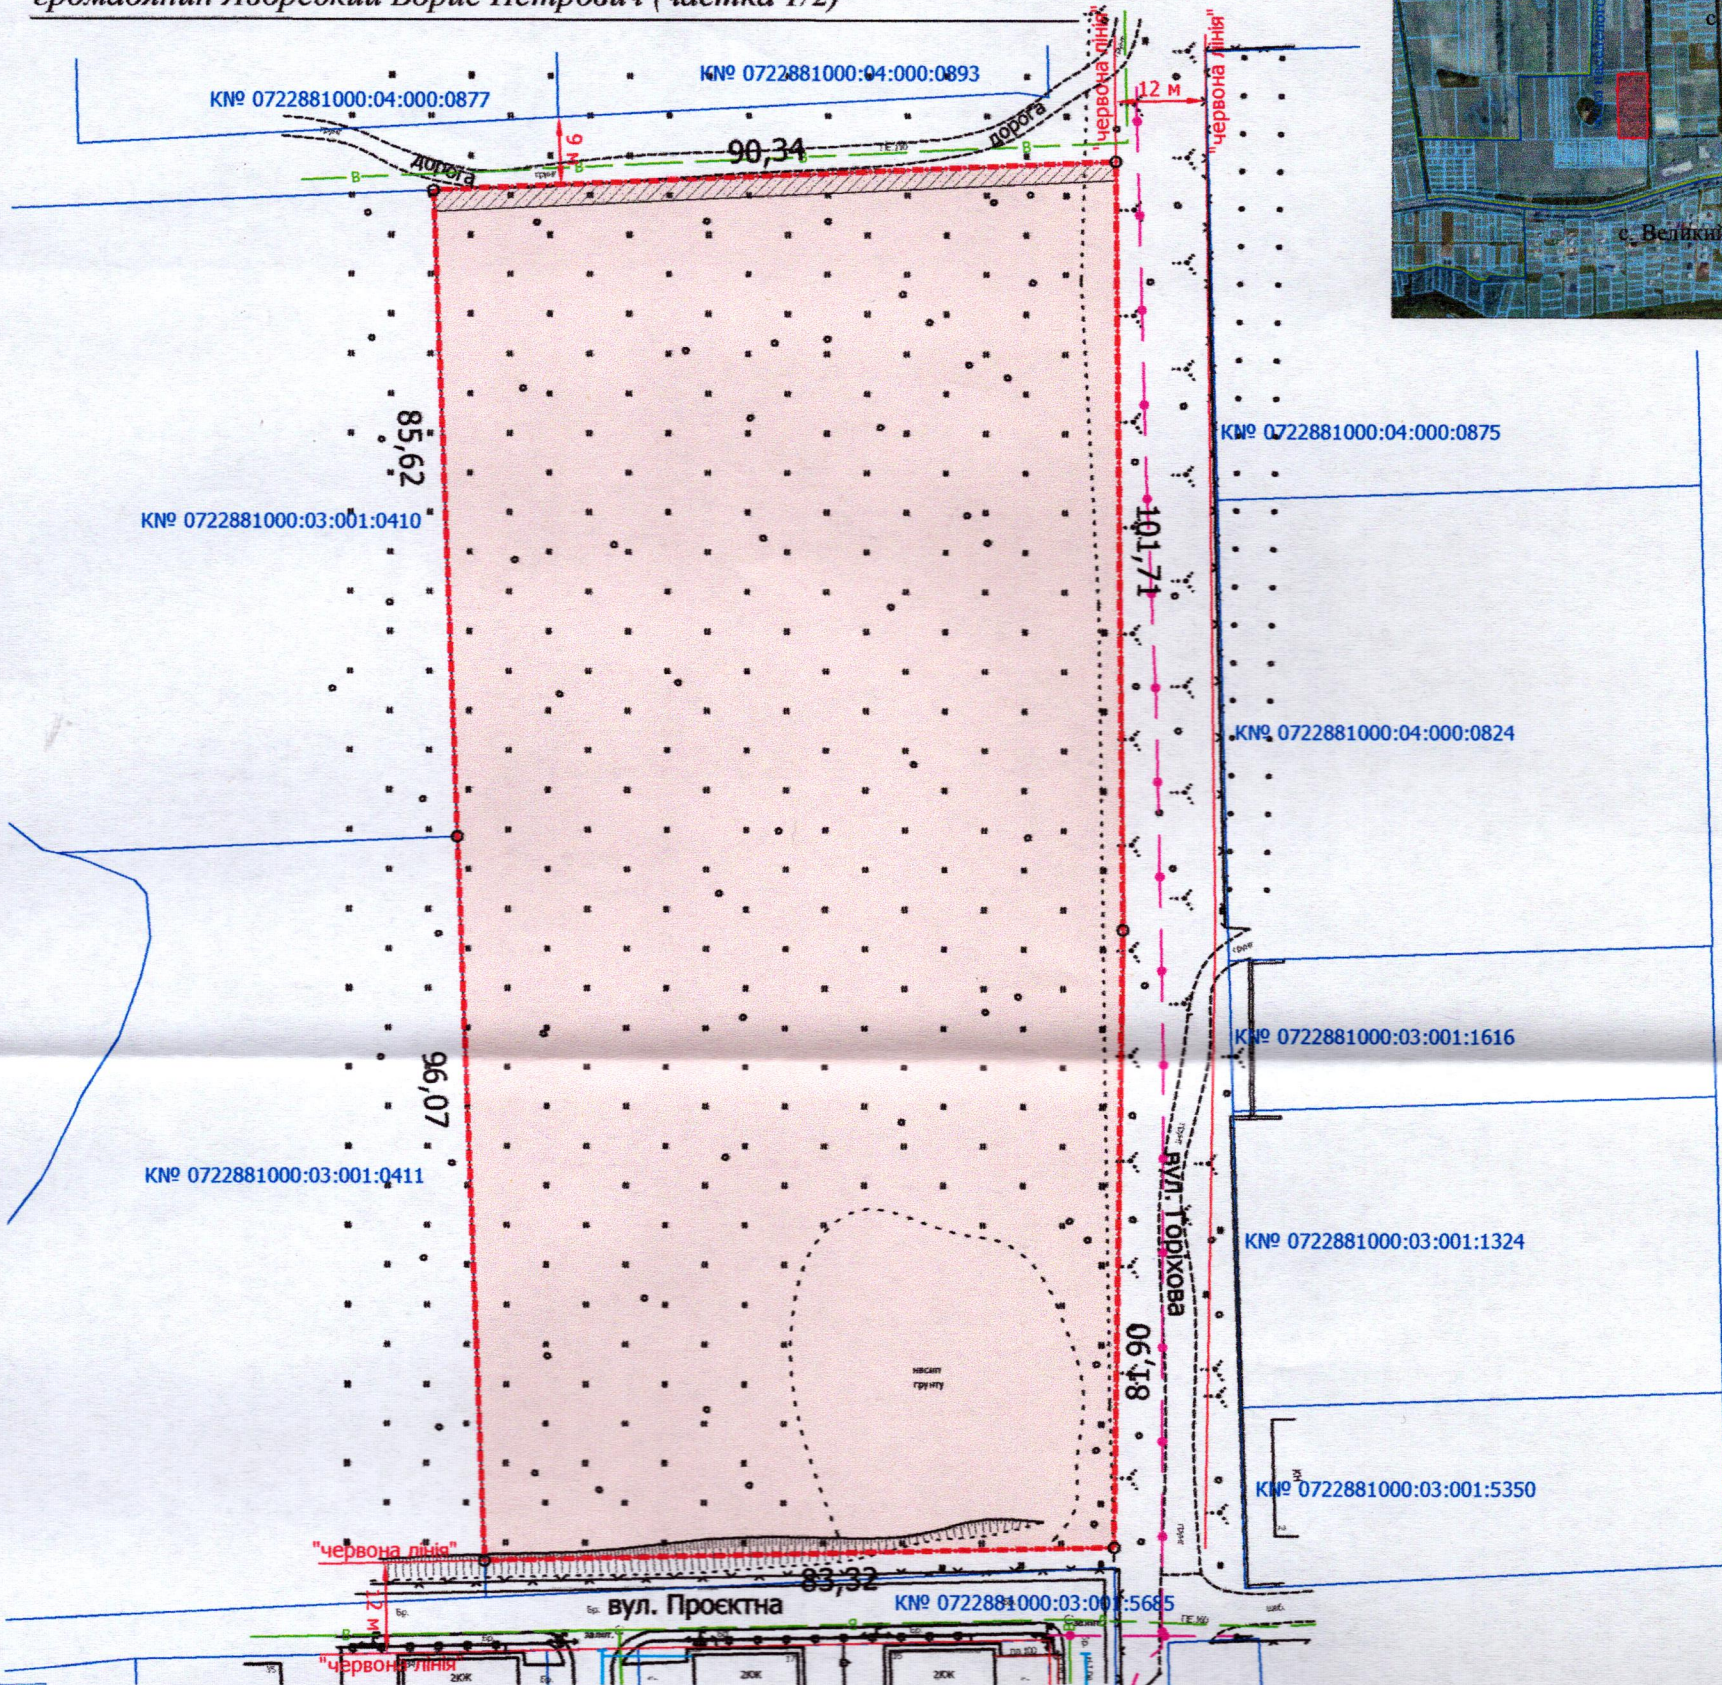

УМОВНІ ПОЗНАЧЕННЯ

- 1,5954 га — земельна ділянка, цільове призначення якої змінюється з «для ведення особистого селянського господарства 01.03» на «для розміщення та експлуатації основних, підсобних і допоміжних будівель та споруд підприємств переробної, машинобудівної та іншої промисловості, включаючи об'єкти оброблення відходів, зокрема із енергогенеруючим блоком 11.02»
- 0,0241 га — обмеження, встановлене щодо використання земельної ділянки [охоронна зона навколо інженерних комунікацій (01.08) - водопровід]
- 1,5954 га — обмеження, встановлене щодо використання земельної ділянки [санітарно-захисна зона навколо (уздовж) об'єкта (03.01)]

СЕКРЕТАР МІСЬКОЇ РАДИ

Катерина ШКЛЬОДА

Директор	Вавадський В.М.	Масштаб 1: 1 000	
Перевірив	Вавадський В.М.		
Виконав	Сілюк О.П.	Площа земельної ділянки (га)	З них
			у власність (змiна цiльового)
		1,5954	1,5954