

ПЛАН

земельної ділянки

Кадастровий номер:

0710100000:34:066:0051


Місце розташування:

м. Луцьк, вул. Підгаєцька, 13-В

Власники:


громадянка Зайцева Олена Юріївна (1/2)

громадянка Нікітюк Наталія Вікторівна (1/2)

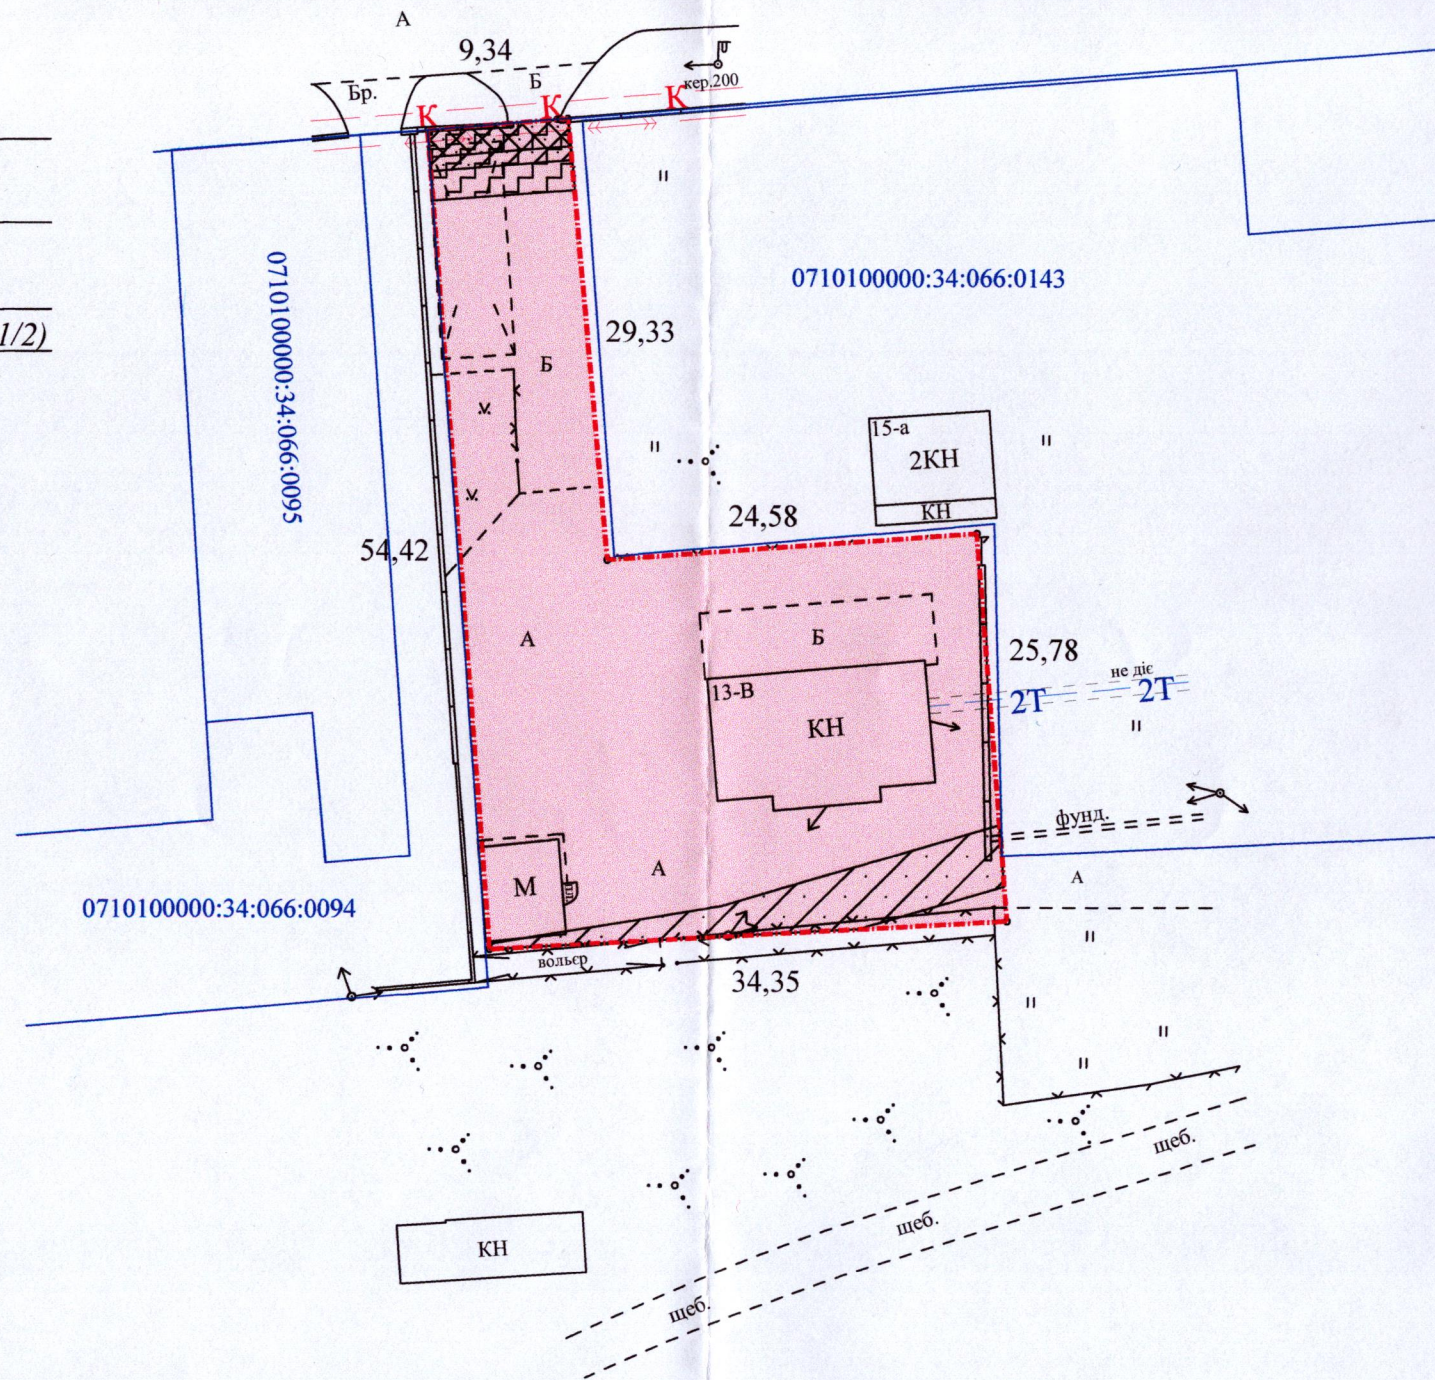

Додаток до рішення міської ради
№ _____ від "___" _____ 202__ р.

Ситуаційна схема

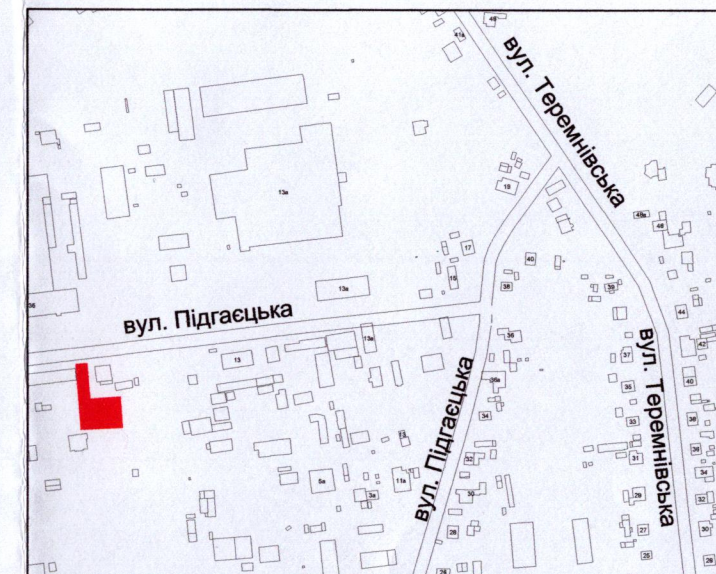

УМОВНІ ПОЗНАЧЕННЯ

0,1153 га — земельна ділянка приватної власності гр. Зайцевої Олени Юріївни, Нікітюк Наталії Вікторівни, вид цільового призначення якої змінюється з: "11.02 - для розміщення та експлуатації основних, підсобних і допоміжних будівель та споруд підприємств переробної, машинобудівної та іншої промисловості, включаючи об'єкти оброблення відходів, зокрема із енергогенеруючим блоком" на: "02.10 - для будівництва і обслуговування багатоквартирного житлового будинку з об'єктами торгово-розважальної та ринкової інфраструктури"

0,0112 га — обмеження, встановлене щодо використання земельної ділянки [охоронна зона навколо (уздовж) об'єкта енергетичної системи (01.05) - повітряна лінія електропередачі, підземна кабельна лінія електропередачі]

0,0044 га — обмеження, встановлене щодо використання земельної ділянки [санітарно-захисна зона навколо об'єкта (03.01)]

0,0017 га — обмеження, встановлене щодо використання земельної ділянки [охоронна зона навколо (уздовж) інженерних комунікацій (01.08) - каналізація]

СЕКРЕТАР МІСЬКОЇ РАДИ _____ Катерина ШКЛЬОДА

Підприємство	Труш Анатолій Миколайович	Масштаб	1: 500
Відповідальний за якість роботи	Труш Анатолій Миколайович	Площа ділянки (га)	3
Виконав	Труш Анатолій Миколайович	Площа ділянки (га)	у власності (сміна цільового)
Фізична особа-підприємець	Труш Анатолій Миколайович	Площа ділянки (га)	0,1153
Труш Анатолій Миколайович	№ 014911	Площа ділянки (га)	0,1153